



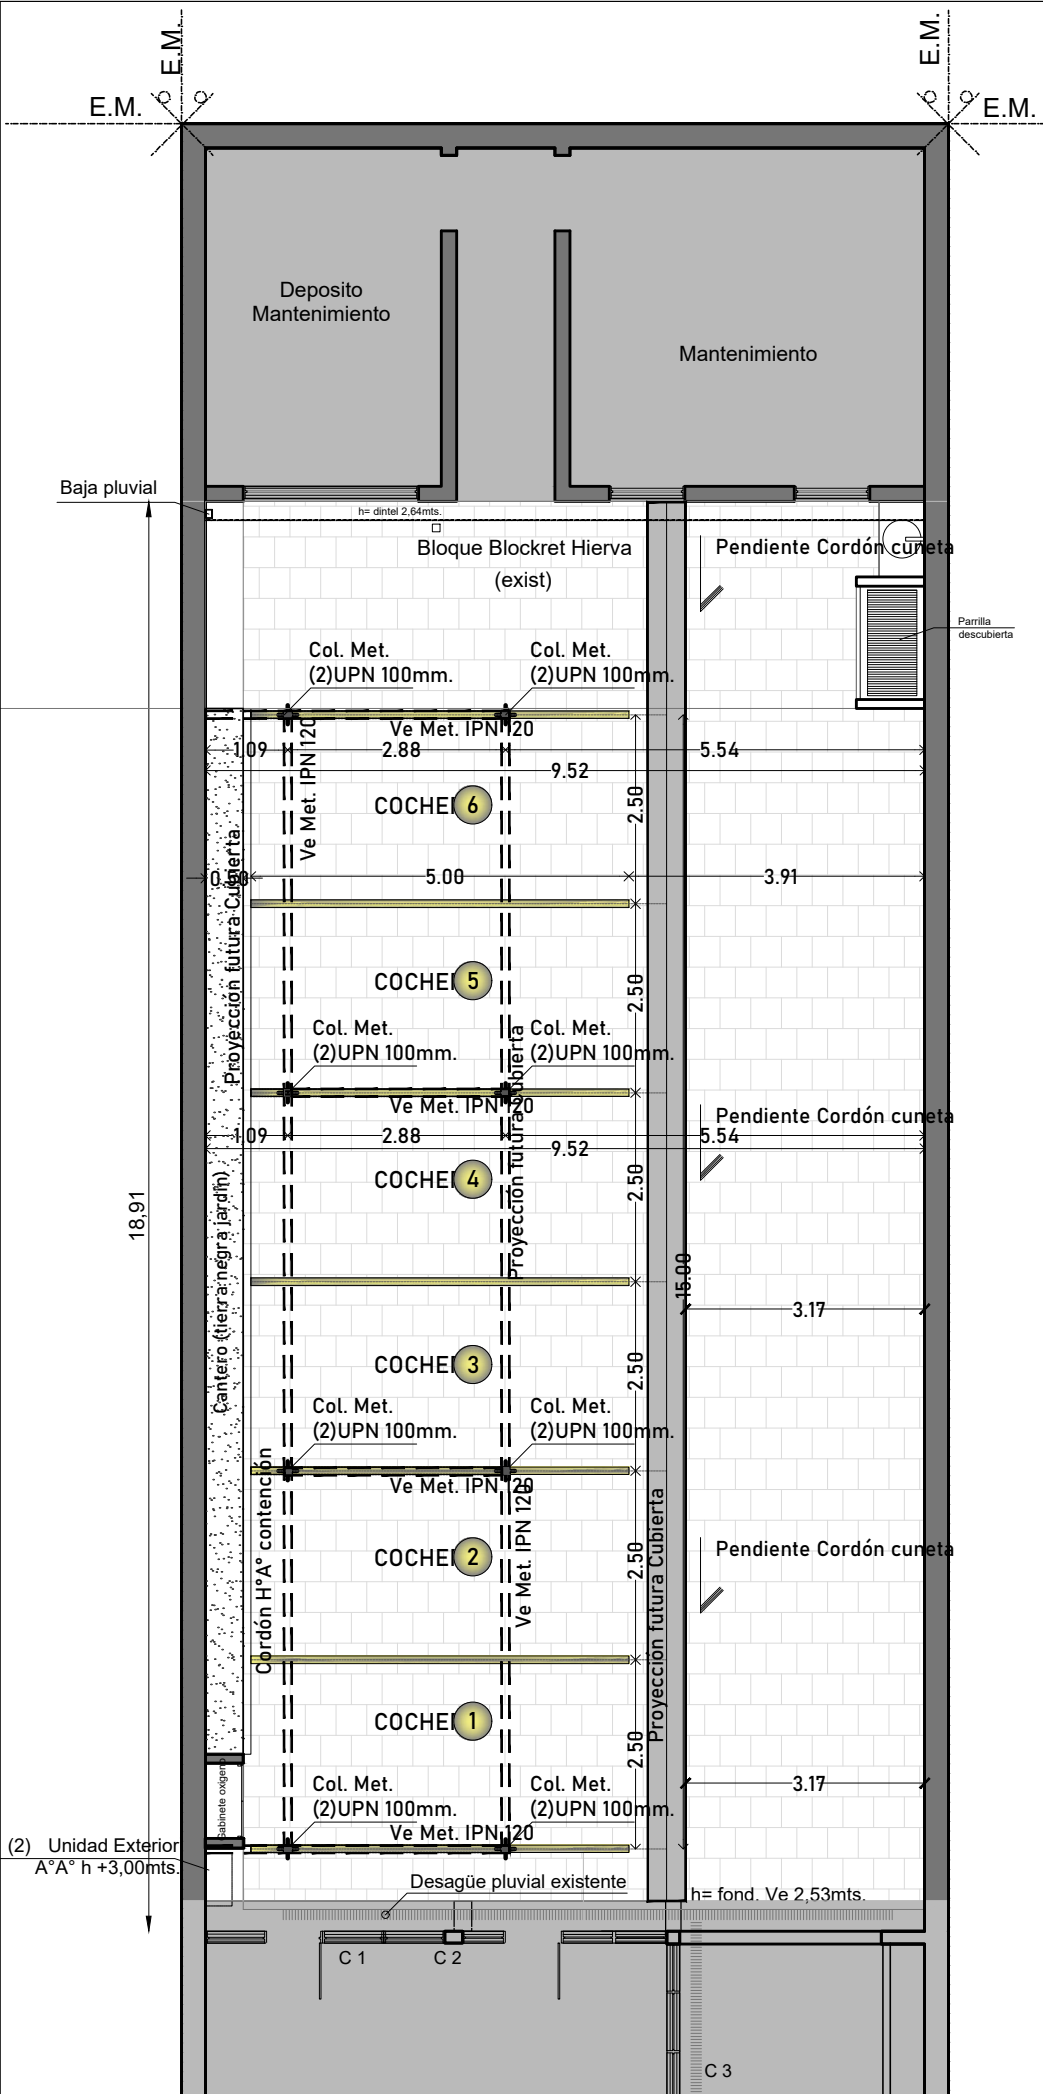


Axonometrica

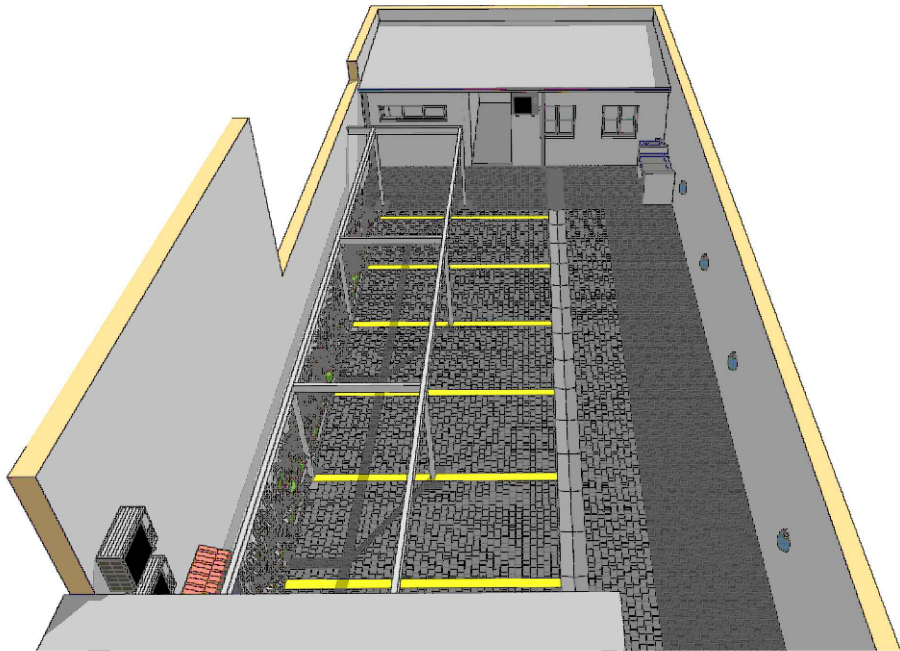

- Referencias.-
- Superficie NO intervenir
 - Mamposteria Existente
 - Pintura delimitación cochera
 - Cantero Verde

IMPLANTACIÓN, ZONA A INTERVENIR.

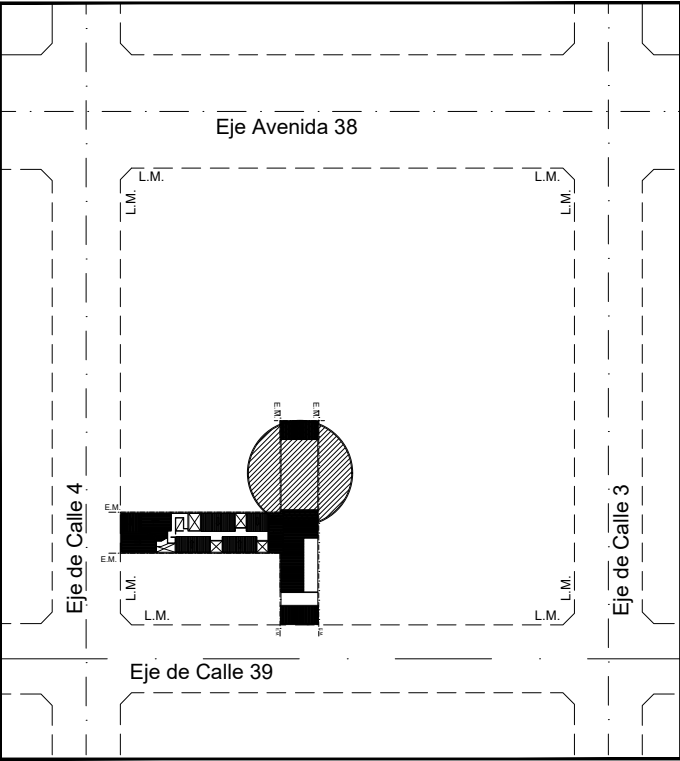

NOTAS:
Las dimensiones adoptadas son a efectos de igualar ofertas. El contratista deberá presentar memoria de cálculo y planos definitivos. Las medidas adoptadas serán verificadas en obra, junto a la I.O.

PROCURACIÓN GENERAL
SUBSECRETARIA DE INFRAESTRUCTURA Y PLANIFICACION EDILICIA

PROVINCIA DE BUENOS AIRES

Proyecto:
Provisión de mano de obra y materiales para la adecuación y reforma de inmueble, sector estacionamiento vehicular y medianera lindera.

OBRA:
CUBIERTA - REFORMA COCHERA INMUEBLE
ESTABLECIMIENTO:
EDIFICIO PROCURACION GENERAL CALLE 39 N°431
LOCALIDAD: LA PLATA
PARTIDO: LA PLATA

RESPONSABLE DEL PROYECTO:
Arq. Oviedo Gonzalo

RESPONSABLE DOCUMENTACION TECNICA:
Arq. Oviedo Gonzalo; Arq. Rodriguez Pena Trinidad

FECHA:
14/09/2026

PLANO:
PLANTA BAJA - PROYECTO

SUBSECRETARIO
Ing. Raggio Guillermo

JEFE DE PROYECTO:
Arq. Oviedo Gonzalo

ESCALA: 1:100 PLANO N°: L-03 TOTAL: 03/4
NOTA: N° 109976-26-1

OBSERVACIONES:

Digitally signed by
OVIEDO, GONZALO HERNÁN
PROSECRETARIO
PROCURACION GENERAL
ghoviedo@mpba.gov.ar
SUBSECRETARIA DE
INFRAESTRUCTURA Y
PLANIFICACION EDILICIA -
DEPARTAMENTO DE
PROYECTOS
Date: 22/09/2026 12:36:32