



4

10.51

Proteccion reja con malla metal desplegado

5.00

1.55

Nuevo Cerramiento
construccion con bloques de cemento
cubierta metalica, carpinterias metalicas

ENTRADA PUBLICO Y ESPERA

CAJ/DENUNCIAS

tabique nuevo

4.21

3.12

carpinteria existente

tabique nuevo

ARCHIVO

BAÑOS
NUEVOS
HOMBRES

ACCESO
BAÑOS
PUBLICOS

BAÑOS PUBLICO
EXISTENTES

OFFICE

ESPACIO PARA EMPLEADOS
(20 APROX.)

GUARD.

BAÑO

FOTOCOPIADORA
CONMUTADOR

1.60
RACK
INFORMATICA

BAÑO NUEVOS
MUJERES

muro bajo H. 1.40

cerramiento actual sector barra

1.70

apertura
vitrina

1.00

LUGAR
PARA
GUARDADO
CAUSAS

3 FUNCIONARIOS
UFI 4

4.90

PATIO
ACCESO SECUNDARIO

6.10

Proteccion reja con malla metal desplegado

6.15

Cierre Proteccion reja con malla metal desplegado

Proteccion reja con malla metal desplegado


BAJA

00


muros demolicion muros nuevos

5/11/2014

SAN MIGUEL - PROYECTO

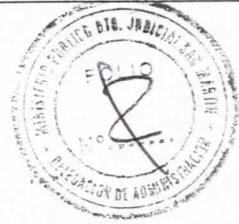

5

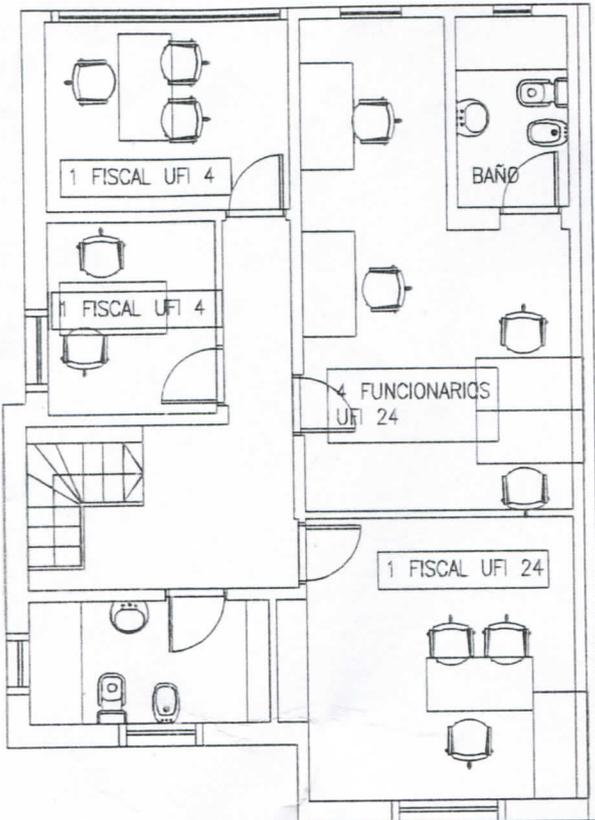

PLANTA ALTA
escala 1:100