


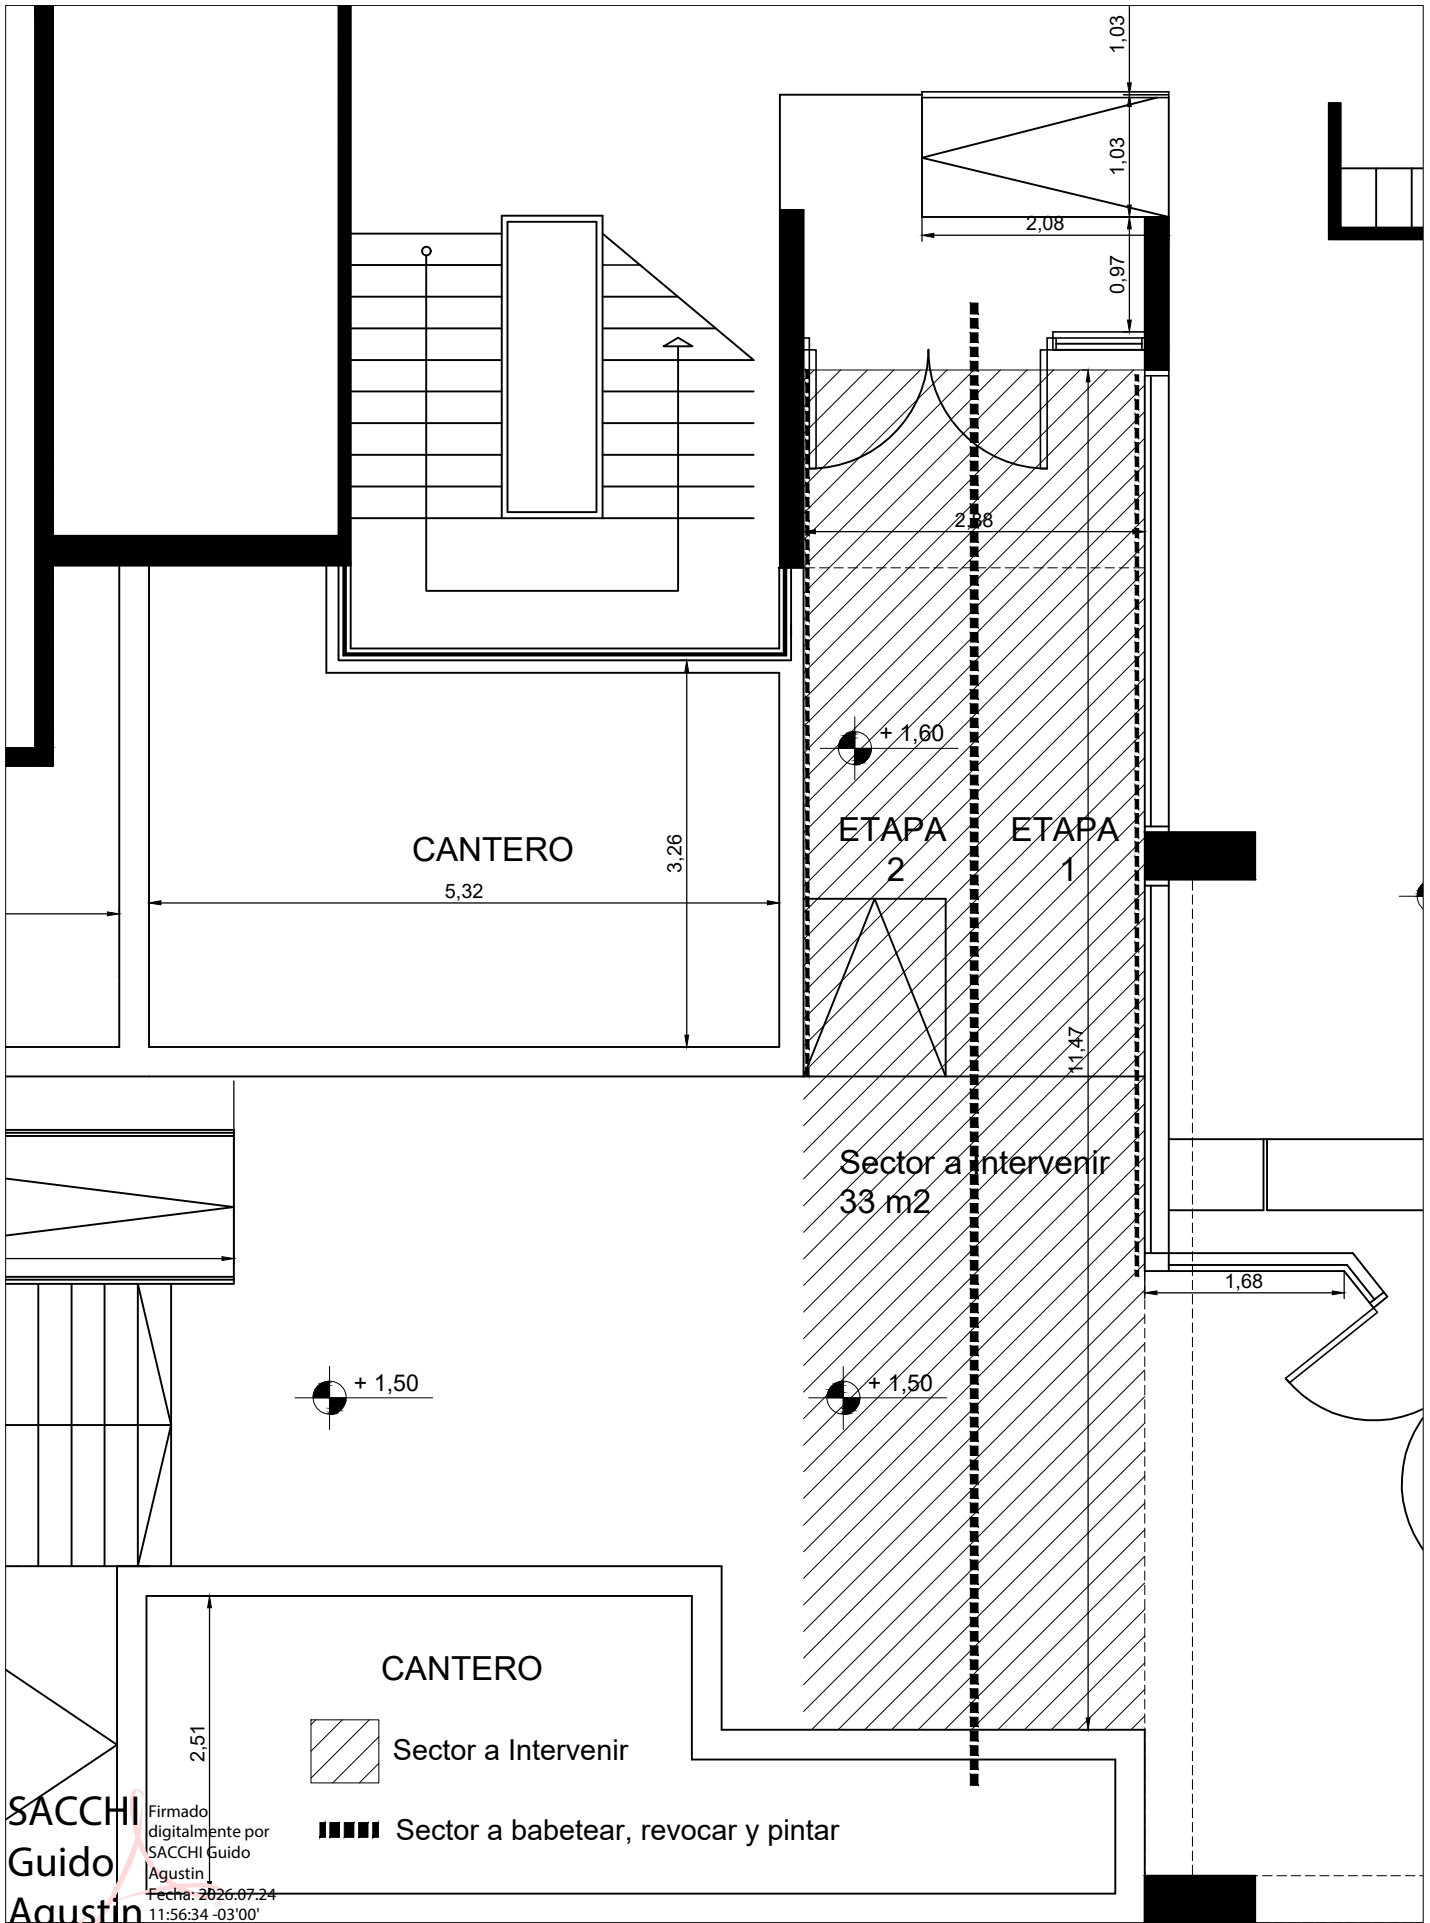

Inmueble Edificio
Fiscalía General

Delegación de Infraestructura Mercedes

Planta Baja - Reparación de Losa de acceso

Ubicación: 26 esq. 37 Mercedes (BA)

plano n°

1