


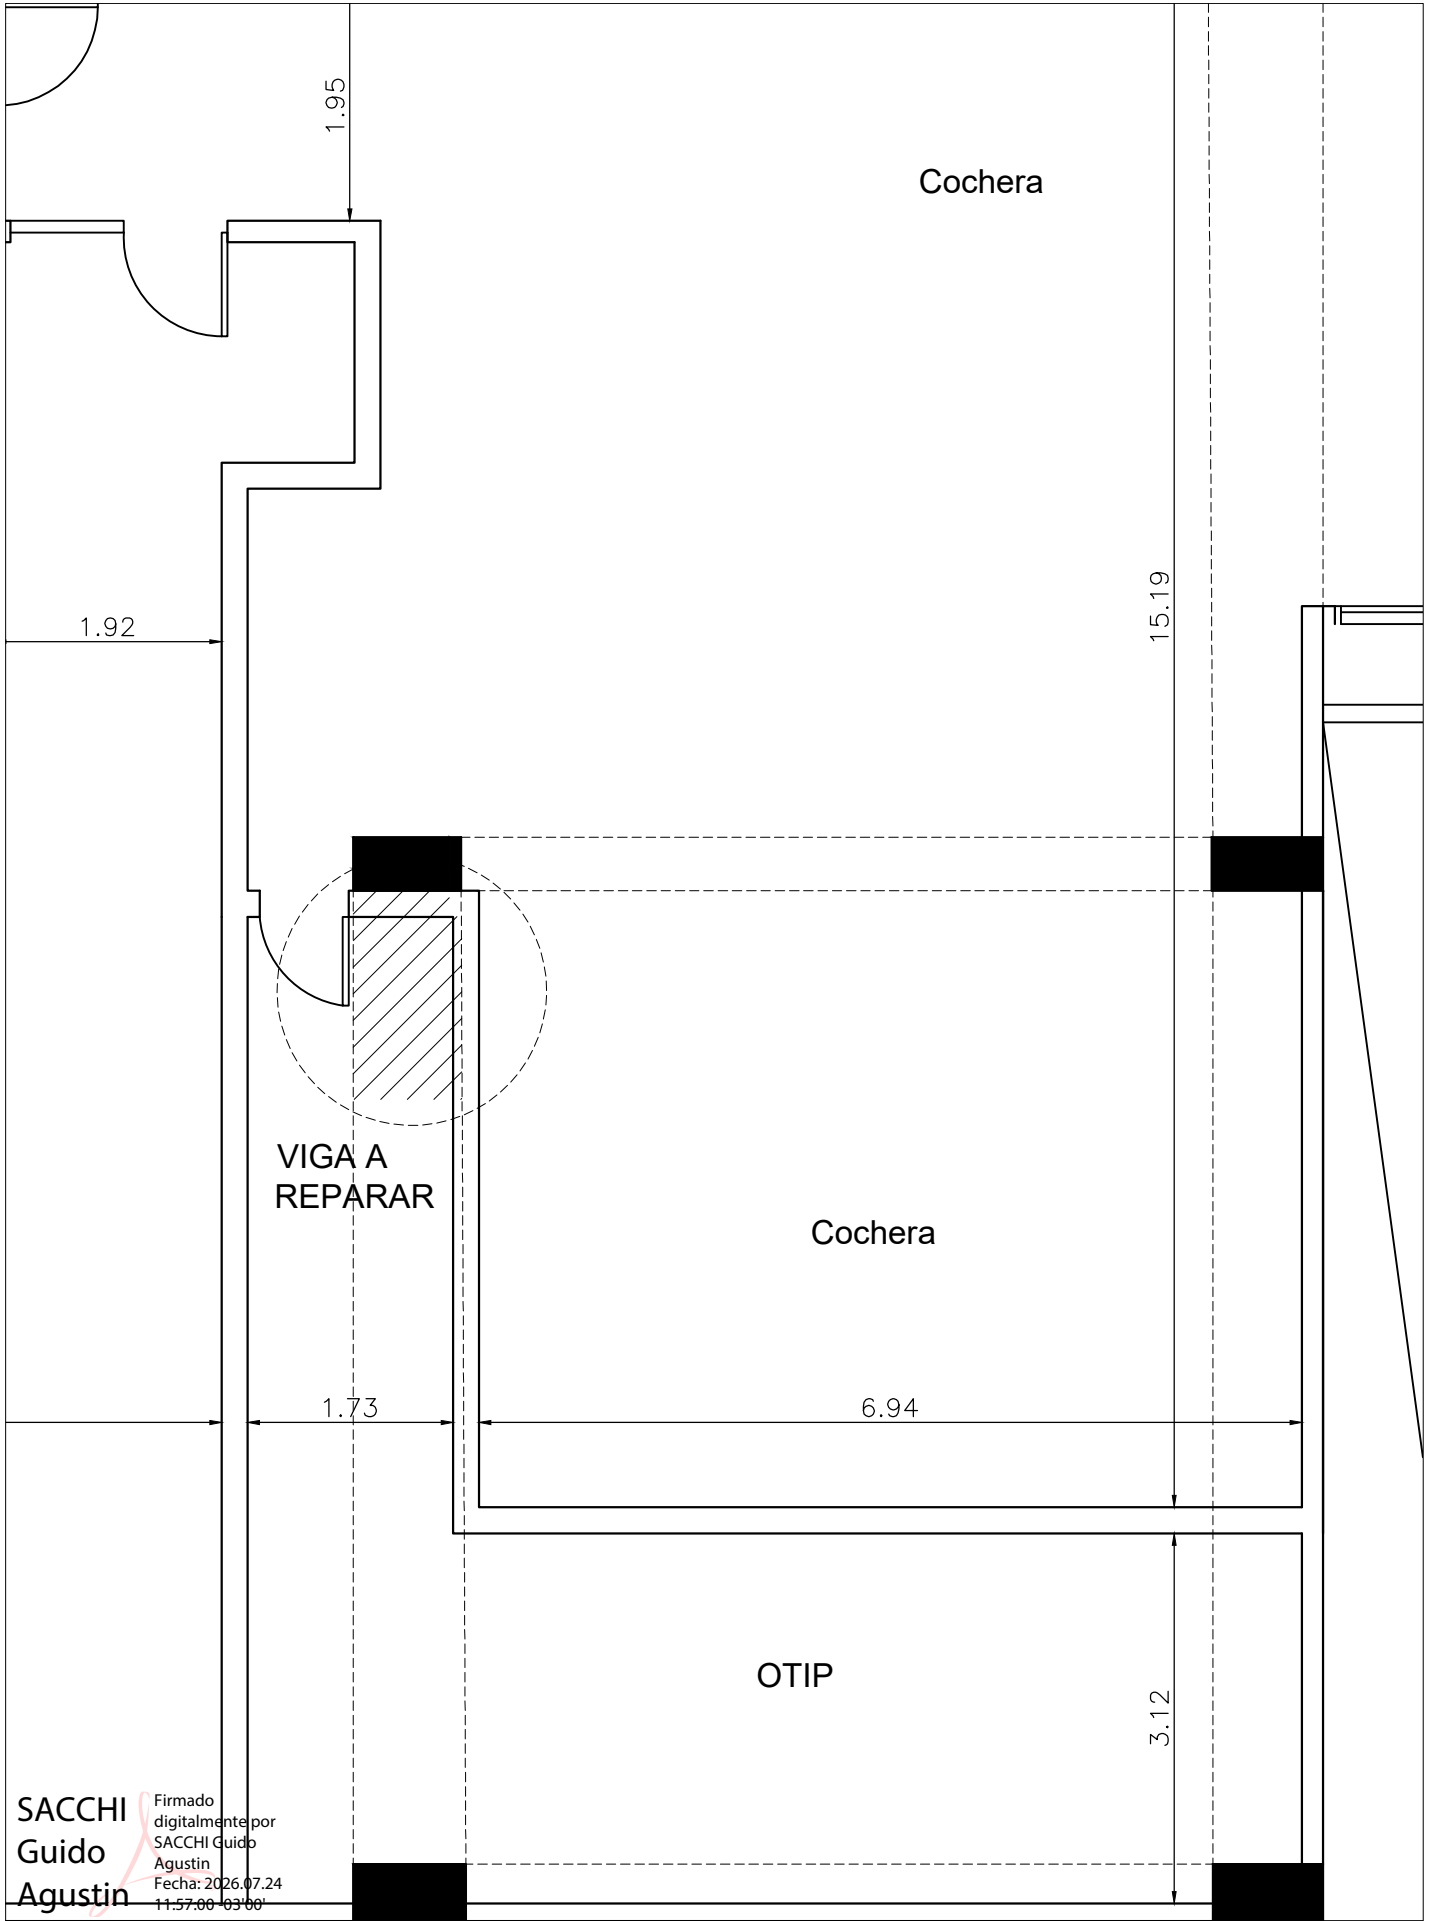

SACCHI
Guido
Agustin

Firmado digitalmente por
SACCHI Guido Agustin
Fecha: 2026.07.24
11:57:00 -03'00'

Inmueble Edificio
Fiscalía General de
Mercedes

Infraestructura Delegación Mercedes				
Planta 1° Subsuelo rReparacion de Viga s/subsuelo				
Ubicacion:	26 esq. 37	Mercedes (BA)	escala	fecha
			grupo	referencia
				reviso

plano n°
2