


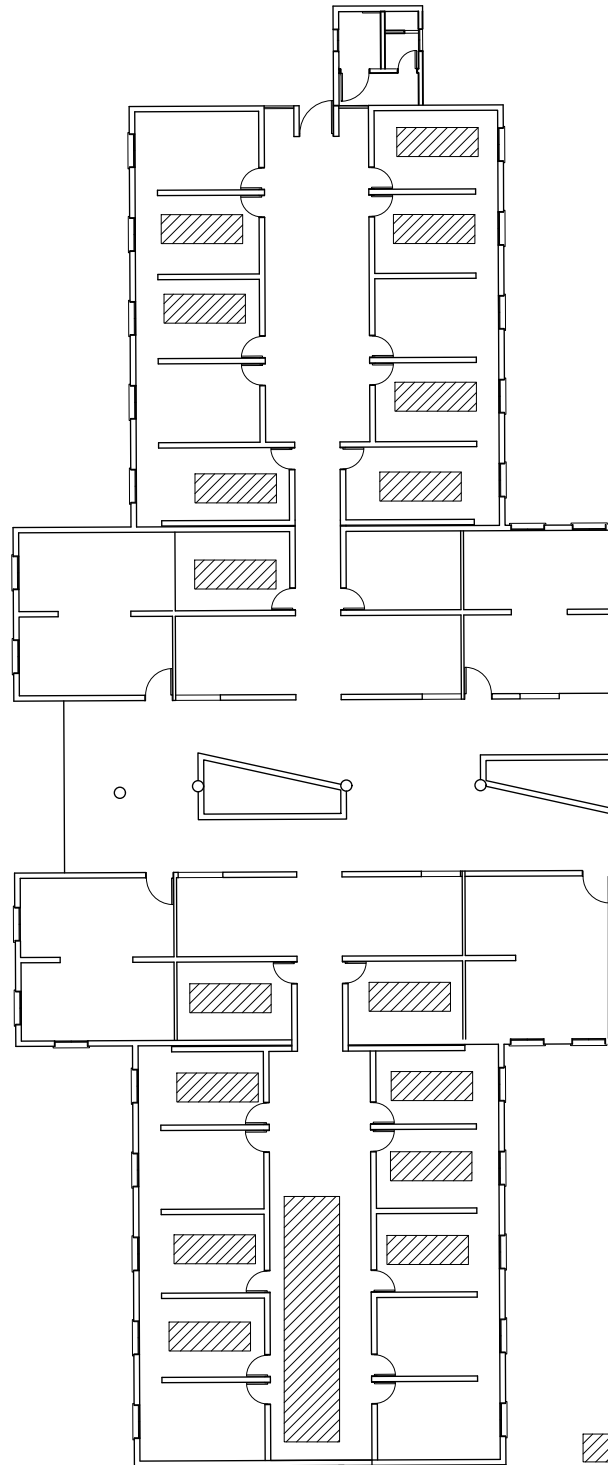

TODAS LAS MEDIDAS SERAN VERIFICADAS EN OBRA POR EL CONTRATISTA

Delegacion Regional
Departamento de Arquitectura e Infraestructura
PROCURACION GENERAL

Digitally signed by
FERNANDEZ, DEBORA RUTH
PERITO I
PROCURACION GENERAL
drfernandez@mpba.gov.ar
DIRECCION EJECUTIVA II -
DELEGACION DE
ARQUITECTURA SEDE
AVELLANEDA - LANUS
Date: 11/09/2026 12:48:40

Delegación Avellaneda - Lanús

Esc.: sin escala

Obra: Reparación de pisos - Av. Mitre N° 2609-Sarandí

PLANO DE: Pisos - Planta Alta

Subsecretario: Ing. Guillermo Raggio

Proyecto: Arq. Débora Fernández

Fecha: 11/09/2026

Director: Arq. Sergio Vidal

Conformidad del Titular

Plano N°: 2/3

Del. Avellaneda - Lanús: Arq. Fernández

de la dependencia: