



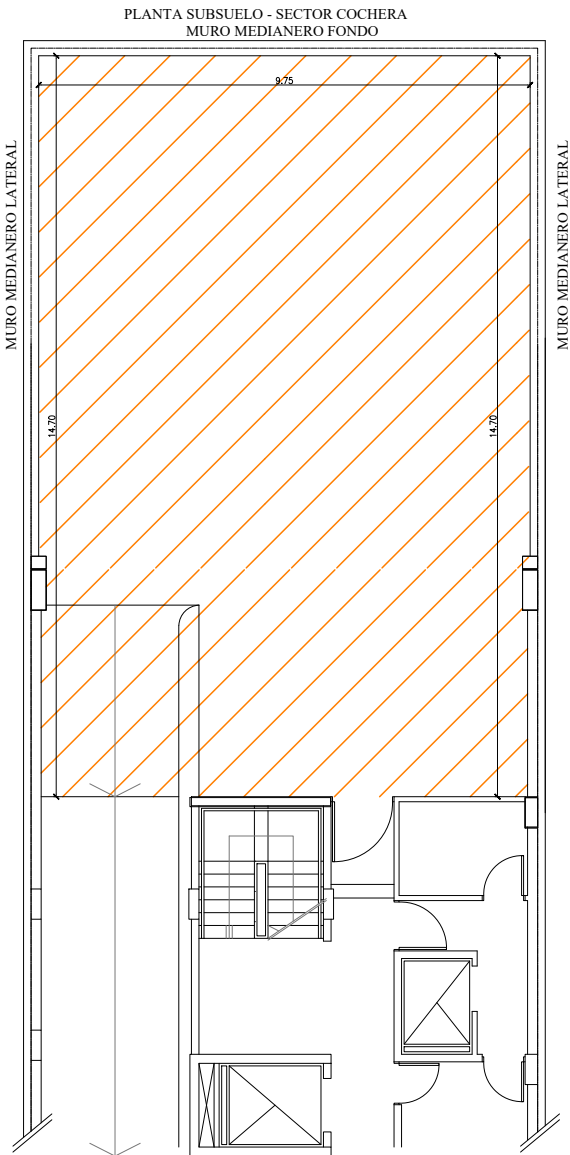

REFERENCIA =  AREA A INTERVENIR

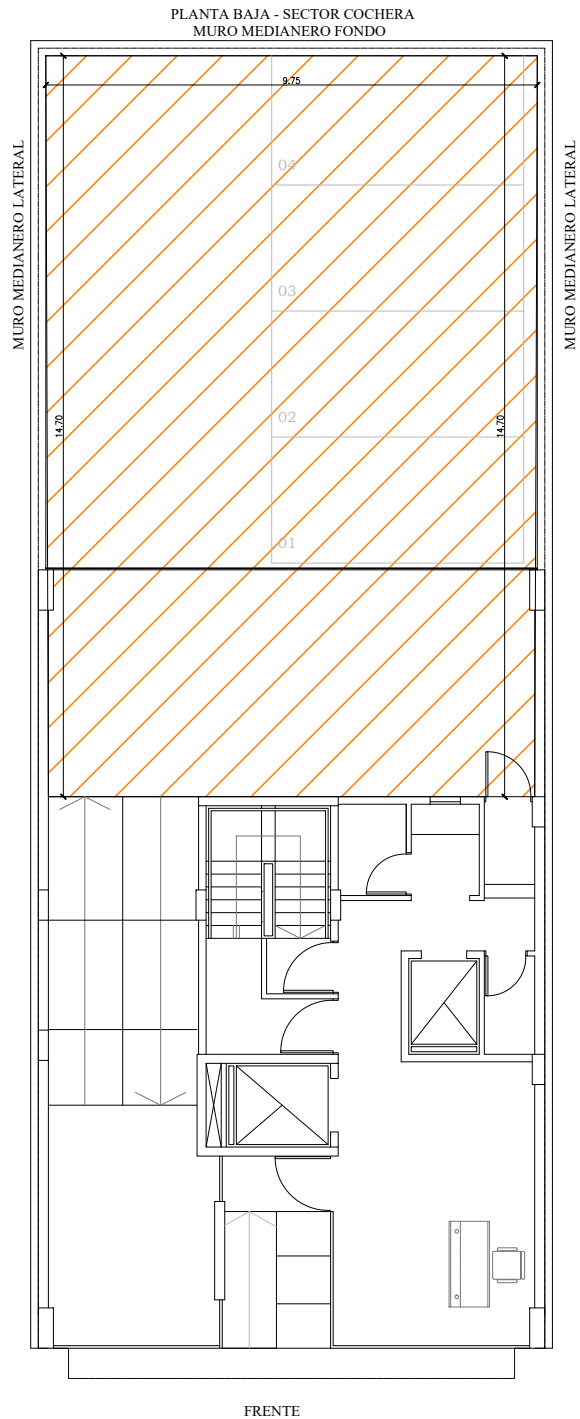

PROCURACIÓN GENERAL

SUBSECRETARÍA DE INFRAESTRUCTURA Y PLANIFICACIÓN EDILICIA

EDIFICIO: INMUEBLE
DEPARTAMENTO JUDICIAL: LA PLATA

DIRECCION: CALLE 50 N°1116
LOCALIDAD: LA PLATA
PROVINCIA DE BUENOS AIRES

OBRA:
TRATAMIENTO EN EL SOLADO DE LA COCHERA

PLANO: PLANTA BAJA - SITUACION ACTUAL - AREA DE INTERVENCION

SUBSECRETARIO: ING. GUILLERMO RAGGIO
JEFE DE DEPARTAMENTO DE PROYECTOS : ARQ. GONZALO OVIEDO
SUBJEFE DE DEPARTAMENTO DE PROYECTOS : ARQ. FLORENCIA GAROFALO
PROYECTISTAS: ARQ. TRINIDAD RODRÍGUEZ PENA - ARQ. CATALINA MELLIBOVSKY

Digitally signed by
MELLIBOVSKY, CATALINA
PERITO II
PROCURACIÓN GENERAL
cmellibovsky@mpba.gov.ar
SUBSECRETARÍA DE
INFRAESTRUCTURA Y
PLANIFICACIÓN EDILICIA -
DEPARTAMENTO DE
PROYECTOS
Date: 21/09/2026 13:53:26

01