

PLANTA BAJA - SECTOR COCHERA
MURO MEDIANERO FONDO


REFERENCIA =

SUPERFICIE
LINEAL A
INTERVENIR
POR FILTRADO
ENTRE MURO Y
LOSA

SUPERFICIE CON
PRESENCIA DE
FISURAS

MURO MEDIANERO LATERAL

MURO MEDIANERO LATERAL

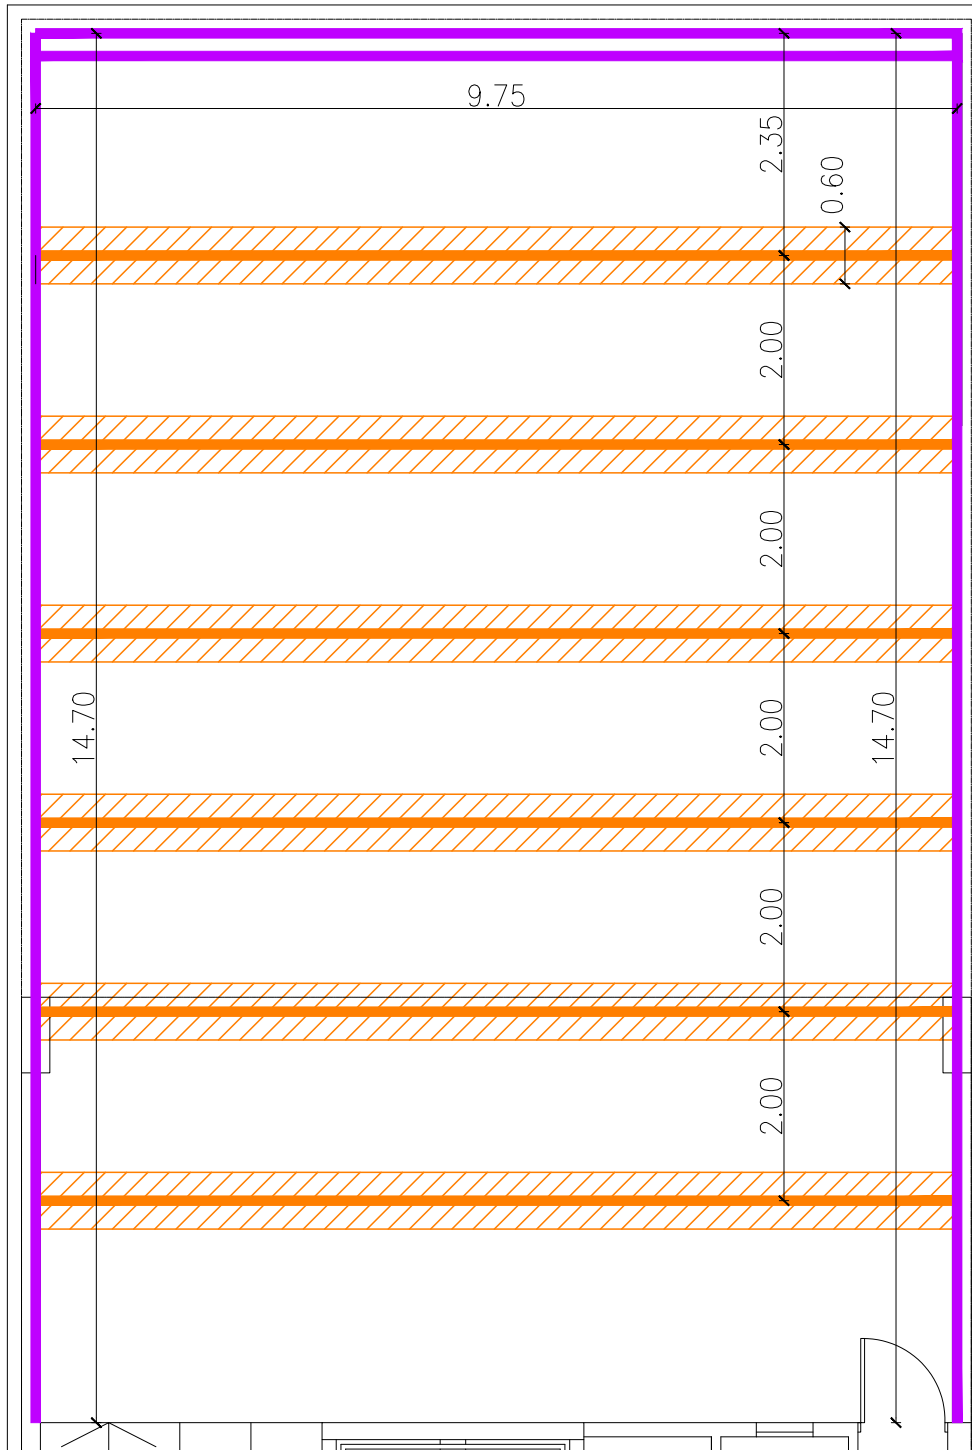

PROCURACIÓN GENERAL

SUBSECRETARÍA DE INFRAESTRUCTURA Y PLANIFICACIÓN EDILICIA

EDIFICIO: INMUEBLE
DEPARTAMENTO JUDICIAL: LA PLATA

DIRECCION: CALLE 50 N°1116
LOCALIDAD: LA PLATA
PROVINCIA DE BUENOS AIRES

OBRA:
TRATAMIENTO EN EL SOLADO DE LA COCHERA

PLANO: Planta Baja - Área de intervención - Ubicación esquemática de fisuras

SUBSECRETARIO: ING. GUILLERMO RAGGIO
JEFE DE DEPARTAMENTO DE PROYECTOS : ARQ. GONZALO OVIEDO
SUBJEFE DE DEPARTAMENTO DE PROYECTOS : ARQ. FLORENCIA GAROFALO
PROYECTISTAS: ARQ. TRINIDAD RODRÍGUEZ PENA - ARQ. CATALINA MELLIBOVSKY

Digitally signed by
MELLIBOVSKY, CATALINA
PERITO II
PROCURACIÓN GENERAL
cmellibovsky@mpba.gov.ar
SUBSECRETARÍA DE
INFRAESTRUCTURA Y
PLANIFICACIÓN EDILICIA -
DEPARTAMENTO DE
PROYECTOS
Date: 21/09/2026 12:08:21

03