

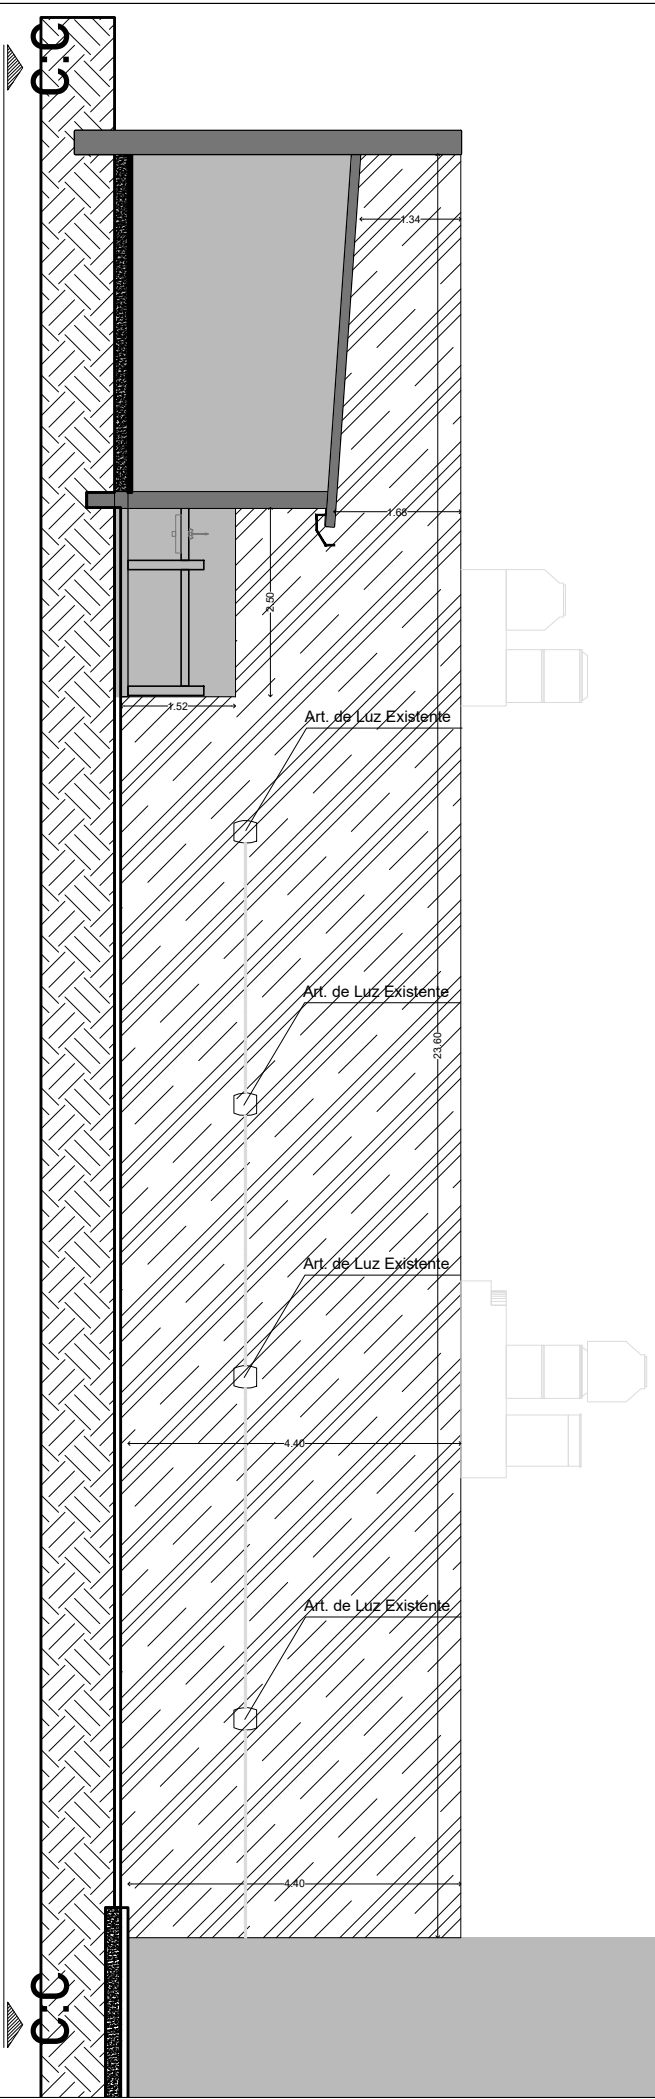


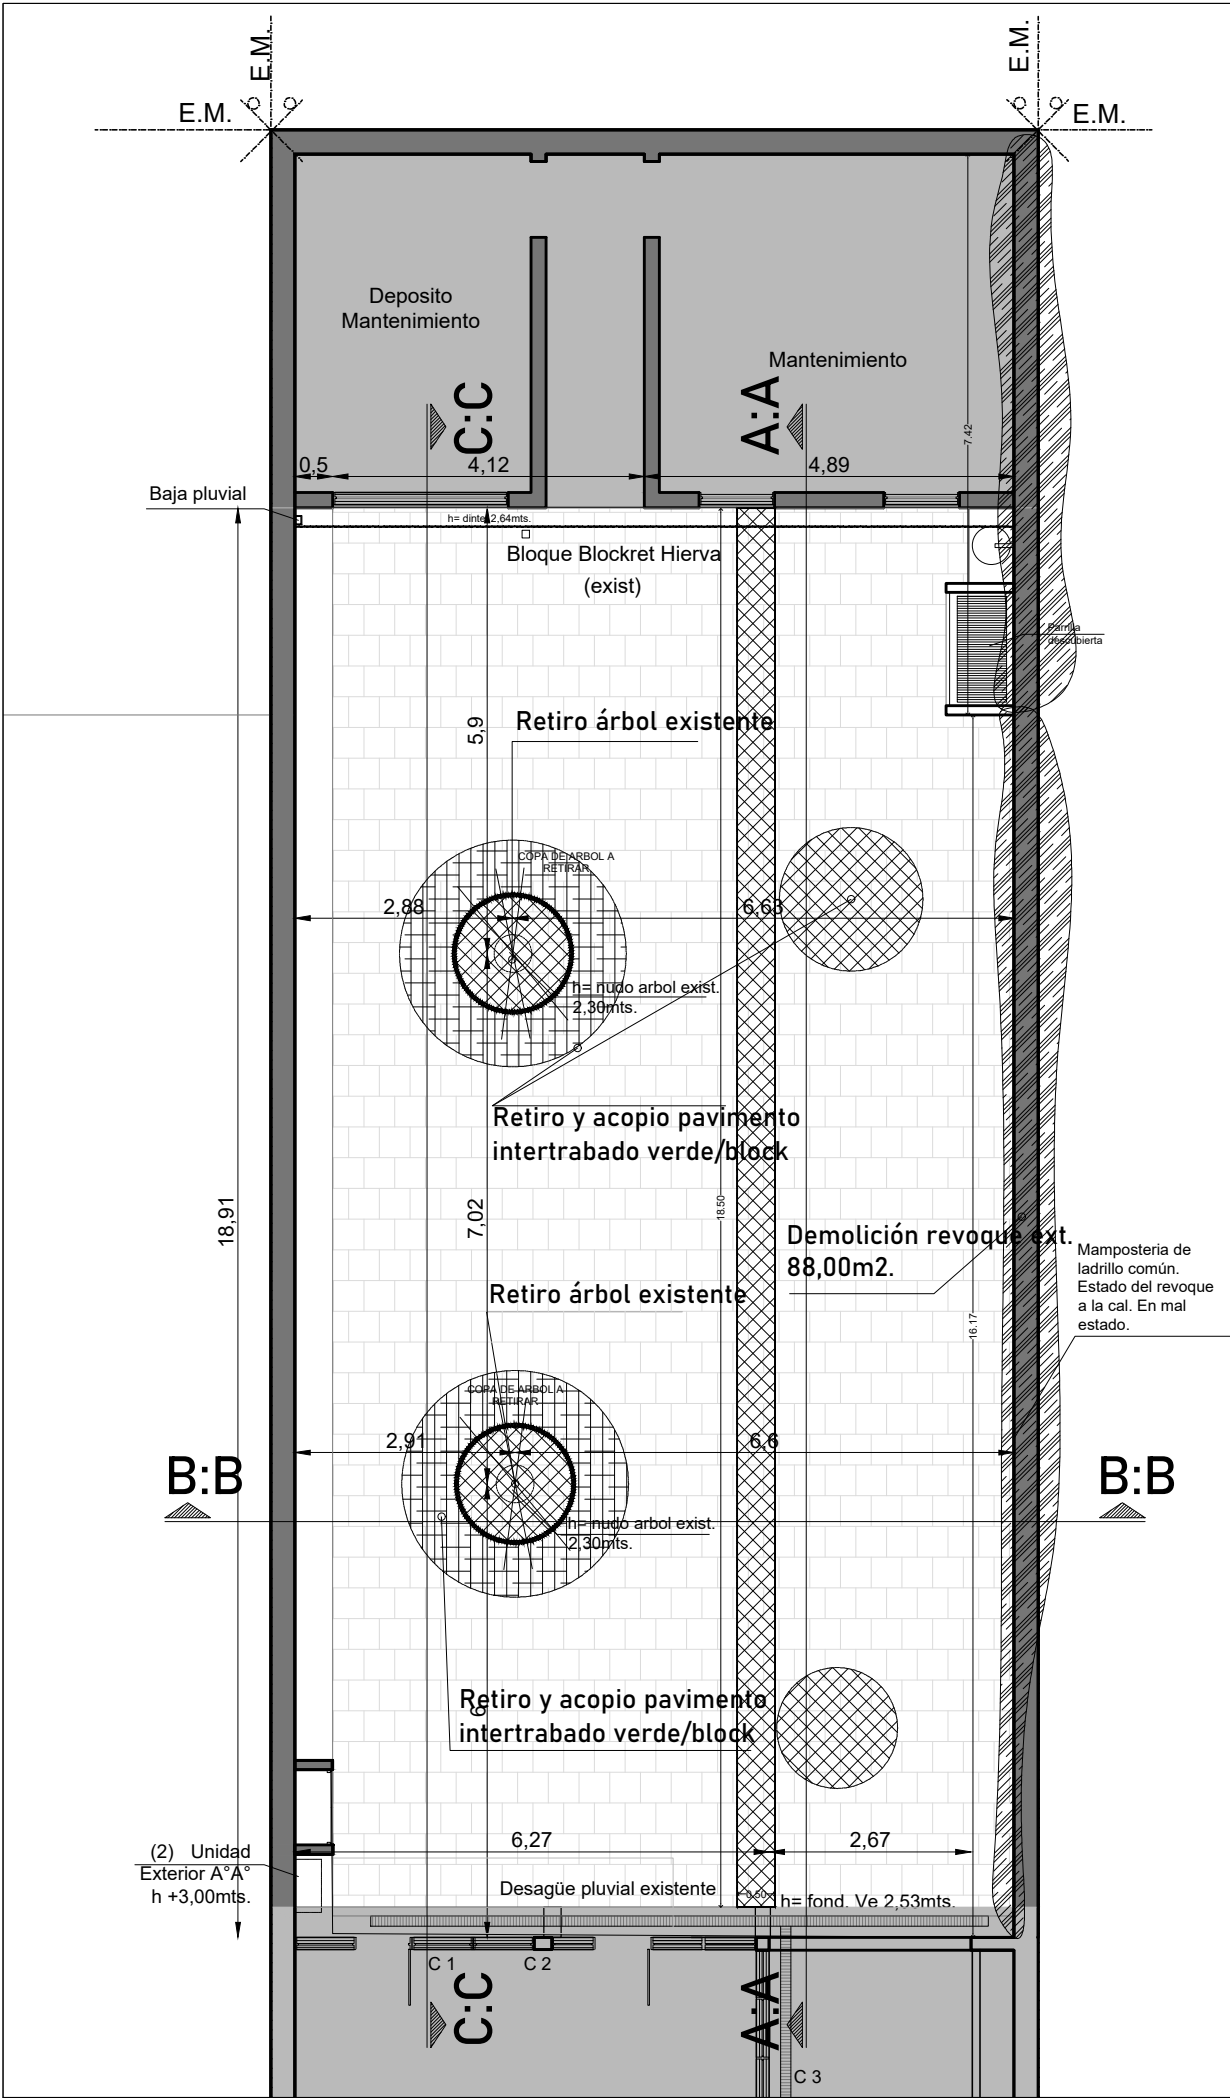

IMPLANTACIÓN, ZONA A INTERVENIR.

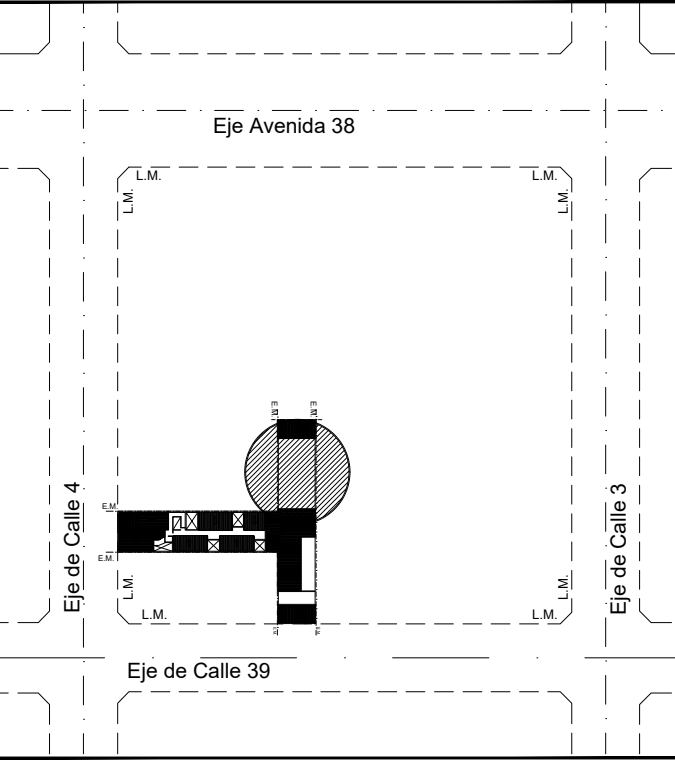

NOTAS:
Todas las medidas se corroboraran en obra, junto con el Inspector de Obra, correspondiente.

- Referencias.-
- Superficie NO intervenir
 - Mamposteria Existente
 - Podar / retirar arbol existente
 - Retirar Piso existente
 - Retirar Revoque existente sobre pared medianera

PROCURACIÓN GENERAL
SUBSECRETARIA DE INFRAESTRUCTURA Y PLANIFICACION EDILICIA

PROVINCIA DE BUENOS AIRES

Proyecto: Provisión de mano de obra y materiales para la adecuación y reforma de inmueble, sector estacionamiento vehicular y medianera linder a.		OBRA: ESTACIONAMIETNO VEHICULAR Y MEDIANERA LINDERA ESTABLECIMIENTO: EDIFICIO PROCURACION GENERAL CALLE 39 N°431 LOCALIDAD: LA PLATA PARTIDO: LA PLATA			
RESPONSABLE DEL PROYECTO: Arq. Oviedo Gonzalo		PLANO: PLANO DEMOLICIÓN			
RESPONSABLE DOCUMENTACION TECNICA: Arq. Oviedo Gonzalo; Arq. Rodriguez Pena Trinidad	FECHA: 14/09/2026				
SUBSECRETARIO Ing. Raggio Guillermo					
JEFE DE PROYECTO: Arq. Oviedo Gonzalo		ESCALA: 1:100	PLANO N°:L-01	TOTAL:01/4	Digitally signed by OVIEDO, GONZALO HERNÁN PROSECRETARIO PROCURACIÓN GENERAL
OBSERVACIONES:		NOTA: N° 109976-26-1			

Digitally signed by
OVIEDO, GONZALO HERNÁN
PROSECUTARIO
PROCURACION GENERAL
ghoviedo@mpba.gov.ar
SUBSECRETARIA DE
INFRAESTRUCTURA Y
PLANIFICACIÓN EDILICIA -
DEPARTAMENTO DE
PROYECTOS
Date: 22/09/2026 12:35:51