

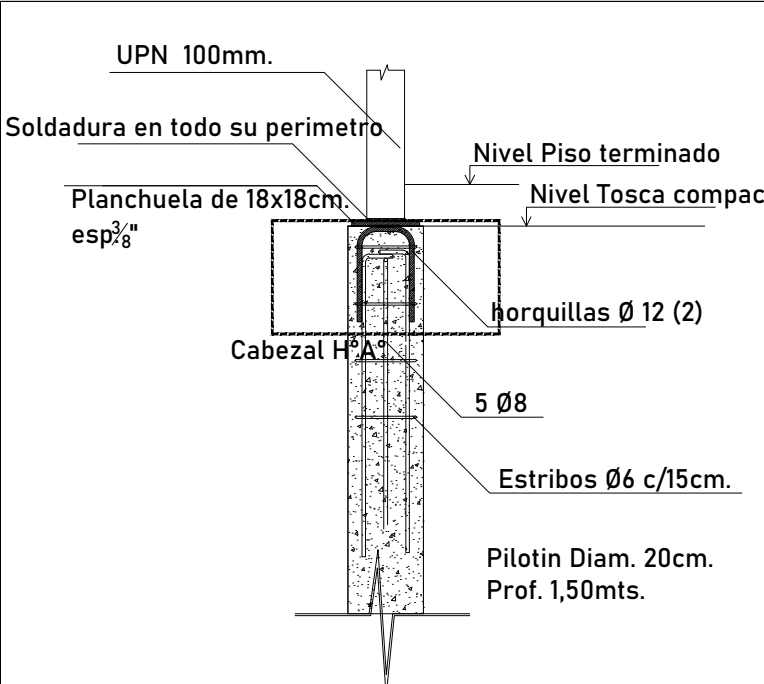
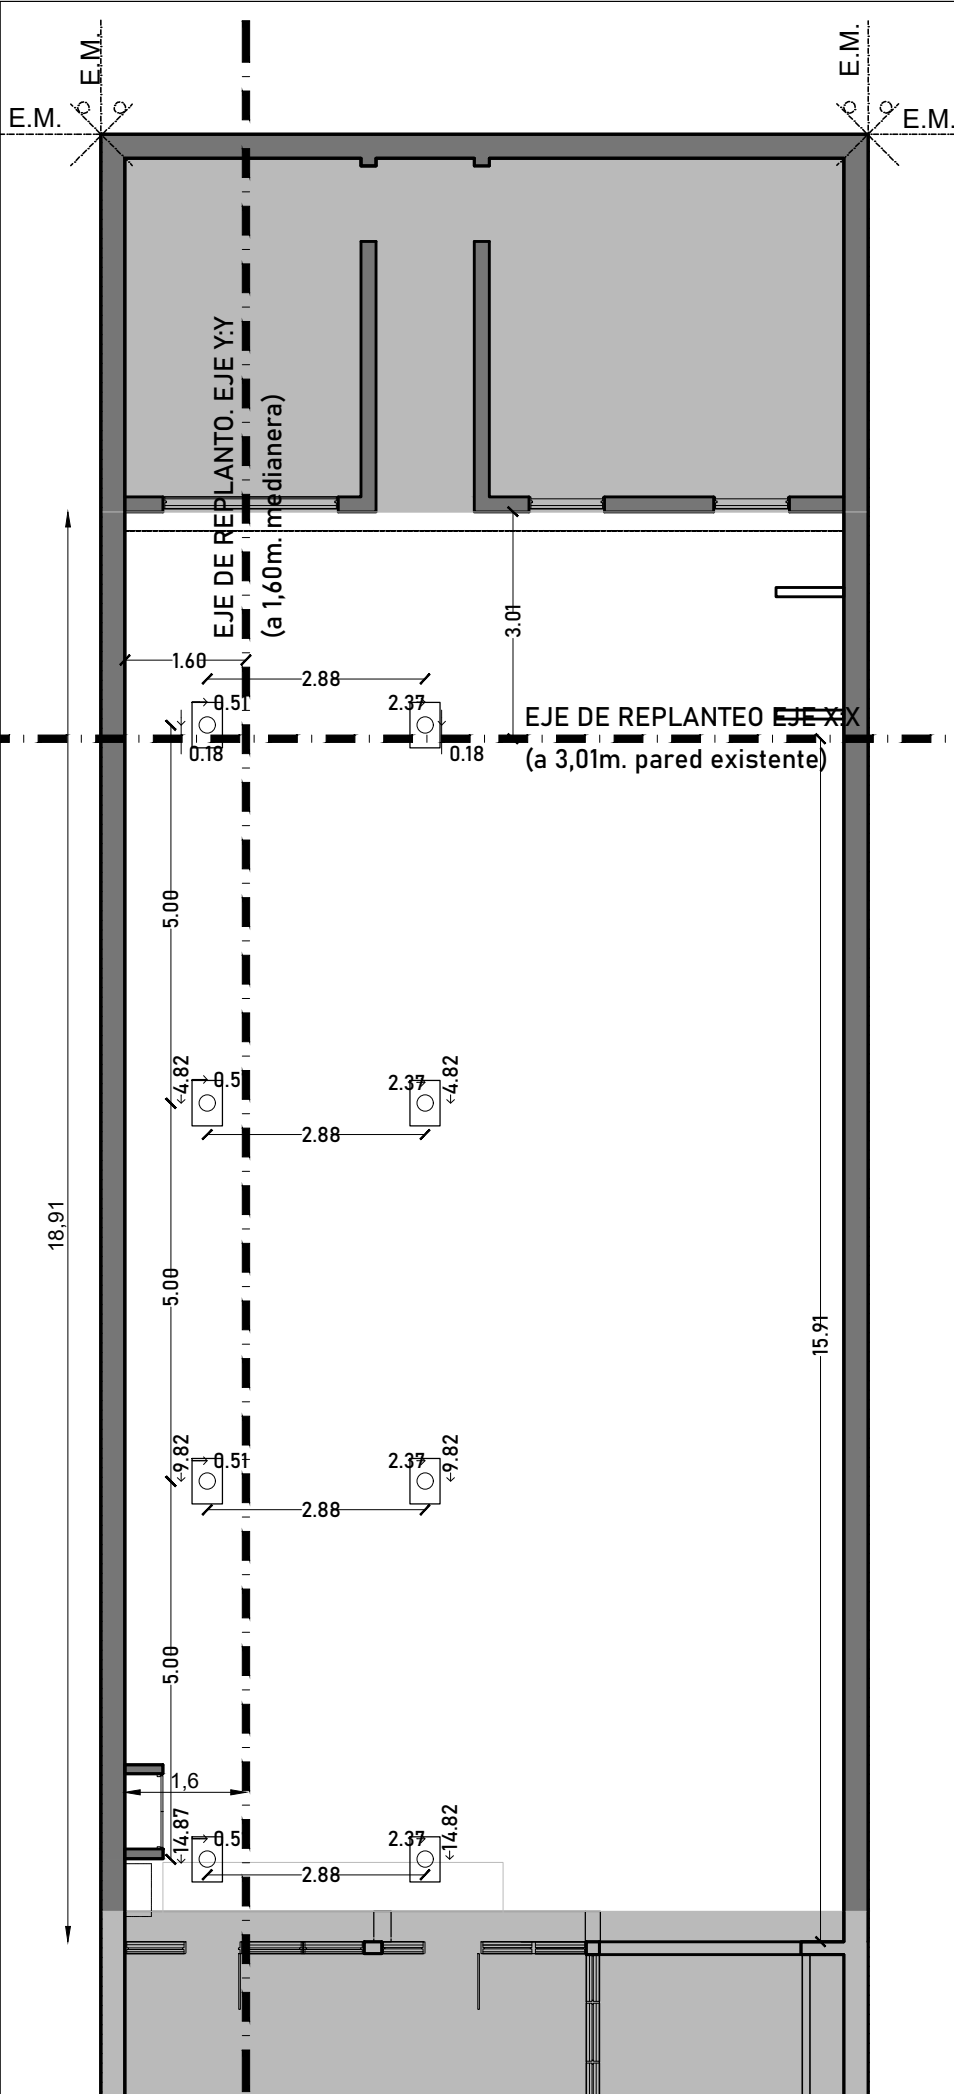
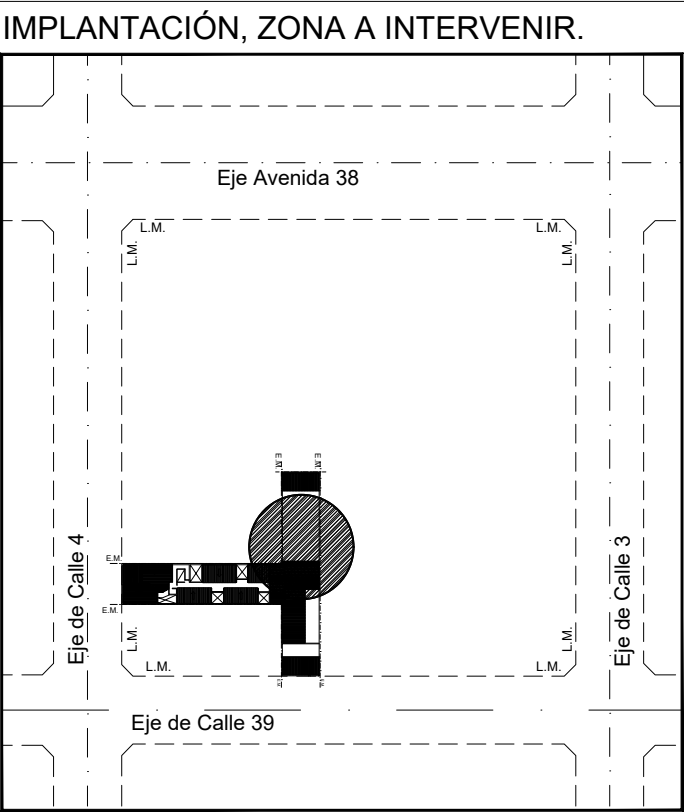


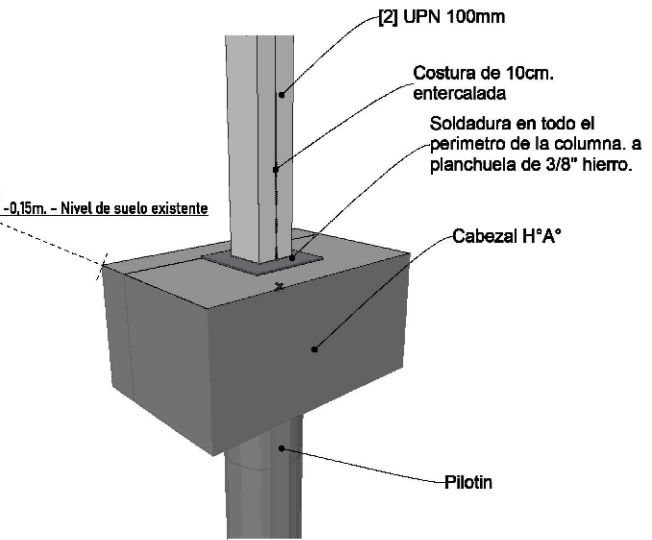

- Referencias.-
- Superficie NO intervenir
 - Mamposteria Existente

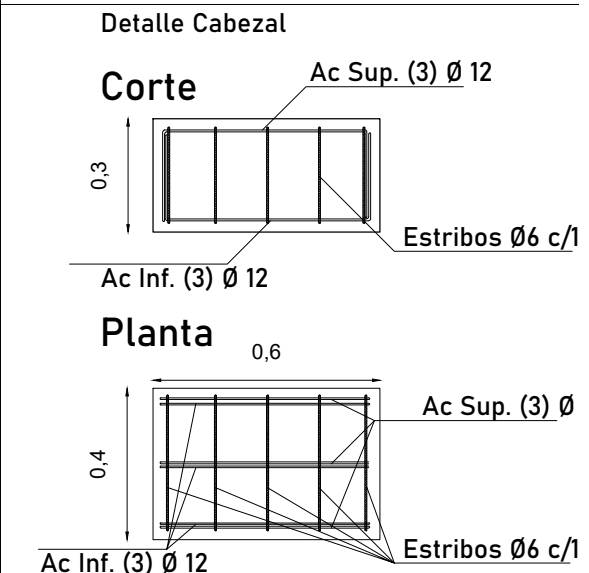

NOTAS:

Las dimensiones adoptadas son a efectos de igualar ofertas. El contratista deberá presentar memoria de cálculo y planos definitivos. Las medidas adoptadas serán verificadas en obra, junto a la I.O.

PROCURACIÓN GENERAL SUBSECRETARIA DE INFRAESTRUCTURA Y PLANIFICACION EDILICIA

PROVINCIA DE BUENOS AIRES

Proyecto: Provisión de mano de obra y materiales para la adecuación y reforma de inmueble, sector estacionamiento vehicular y medianera lindera.		OBRA: CUBIERTA - REFORMA COCHERA INMUEBLE ESTABLECIMIENTO: EDIFICIO PROCURACION GENERAL CALLE 39 N°431 LOCALIDAD: LA PLATA PARTIDO: LA PLATA	
RESPONSABLE DEL PROYECTO: Arq. Oviedo Gonzalo		RESPONSABLE DOCUMENTACION TECNICA: Arq. Oviedo Gonzalo; Arq. Rodriguez Pena Trinidad	
SUBSECRETARIO Ing. Raggio Guillermo		FECHA: 14/09/2026	
JEFE DE PROYECTO: Arq. Oviedo Gonzalo		PLANO: PLANO REPLANTEO FUNDACIONES	
OBSERVACIONES:		ESCALA: 1:100	PLANO N°: L-02
		TOTAL: 02/4	NOTA: N° 109976-26-1

Digitally signed by
OVIEDO, GONZALO HERNÁN
PROSECRETARIO
PROCURACION GENERAL
ghoviedo@mpba.gov.ar
SUBSECRETARIA DE
INFRAESTRUCTURA Y
PLANIFICACIÓN EDILICIA -
DEPARTAMENTO DE
PROYECTOS
Date: 22/09/2026 12:36:12