



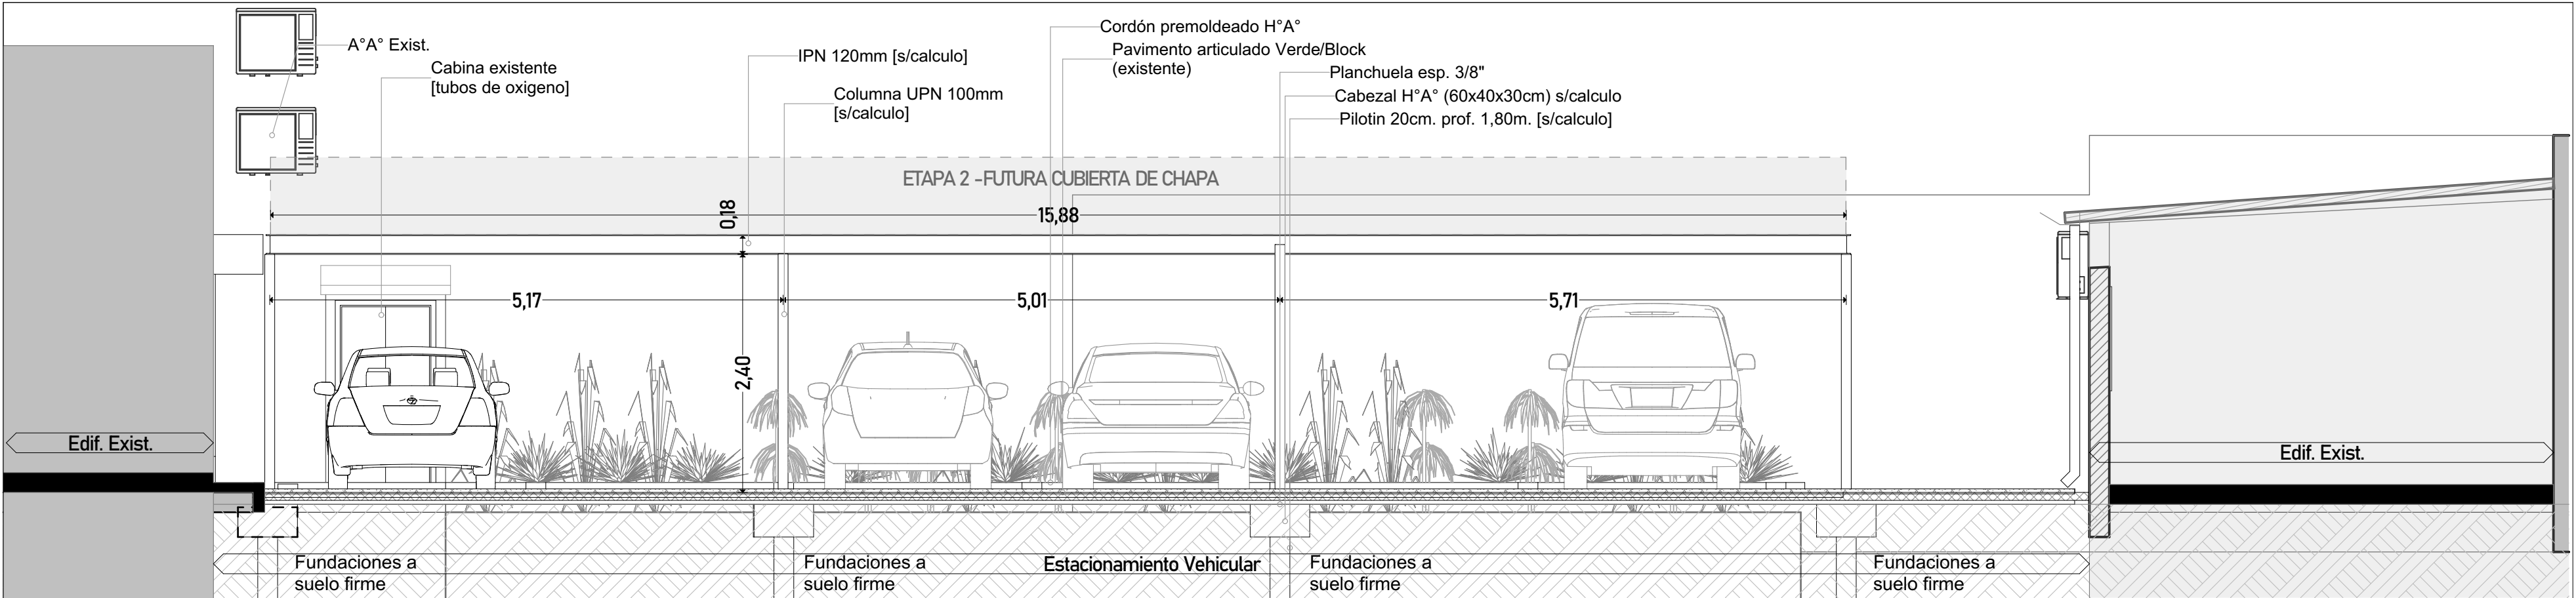

AA

Corte AA

1:50

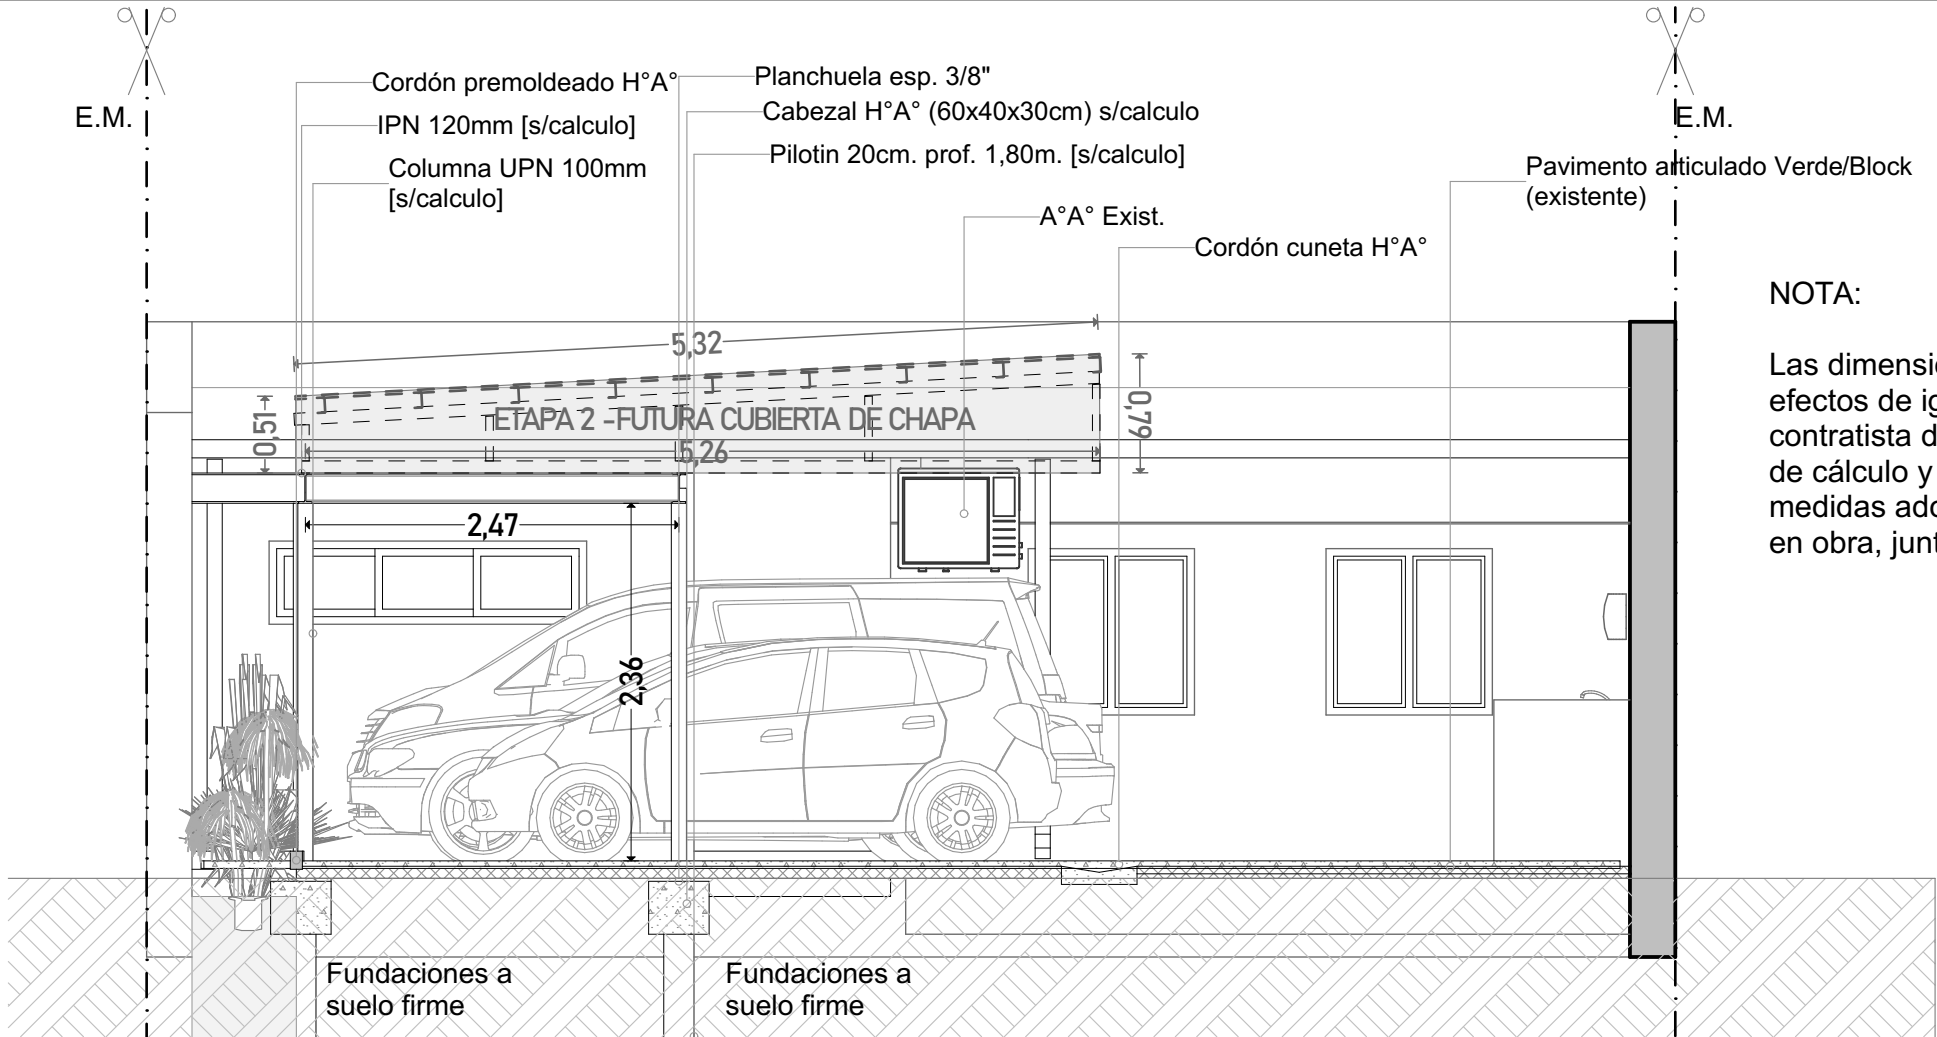

BB

Corte BB

1:50

NOTA:

Las dimensiones adoptads son a efectos de igualar ofertas. El contratista deberá presentar memoria de cálculo y planos definitivos. La medidas adoptadas serán verificadas en obra, junto a la I.O.

PROCURACIÓN GENERAL
SUBSECRETARIA DE INFRAESTRUCTURA Y PLANIFICACIÓN EDILICIA

PROVINCIA DE BUENOS AIRES

Proyecto: Provisión de mano de obra y materiales para la adecuación y reforma de inmueble, sector estacionamiento vehicular y medianera linder.		OBRA: REFORMA COCHERA Y MEDIANERA	
RESPONSABLE DEL PROYECTO: Arq. Oviedo Gonzalo		ESTABLECIMIENTO: EDIFICIO PROCURACION GENERAL CALLE 39 N°431	
RESPONSABLE DOCUMENTACION TECNICA: Arq. Oviedo Gonzalo; Arq. Rodriguez Pena Trinidad		LOCALIDAD: LA PLATA PARTIDO: LA PLATA DIRECCIÓN: Calle 39 n° 431	
SUBSECRETARIO Ing. Raggio Guillermo		PLANO: CORTES - PROYECTO	
JEFE DE PROYECTO: Arq. Oviedo Gonzalo		ESCALA: 1:100	N°PLANO: L.04
Observaciones:		TOTAL: 04/4	Digitally signed by OVIEDO, GONZALO HERNÁN PROSECRETARIO PROCURACIÓN GENERAL

Digitally signed by
OVIEDO, GONZALO HERNÁN
PROSECRETARIO
PROCURACION GENERAL
ghoviedo@mpba.gov.ar
SUBSECRETARÍA DE
INFRAESTRUCTURA Y
PLANIFICACIÓN EDILICIA -
DEPARTAMENTO DE
PROYECTOS
Date: 22/09/2026 12:36:56