


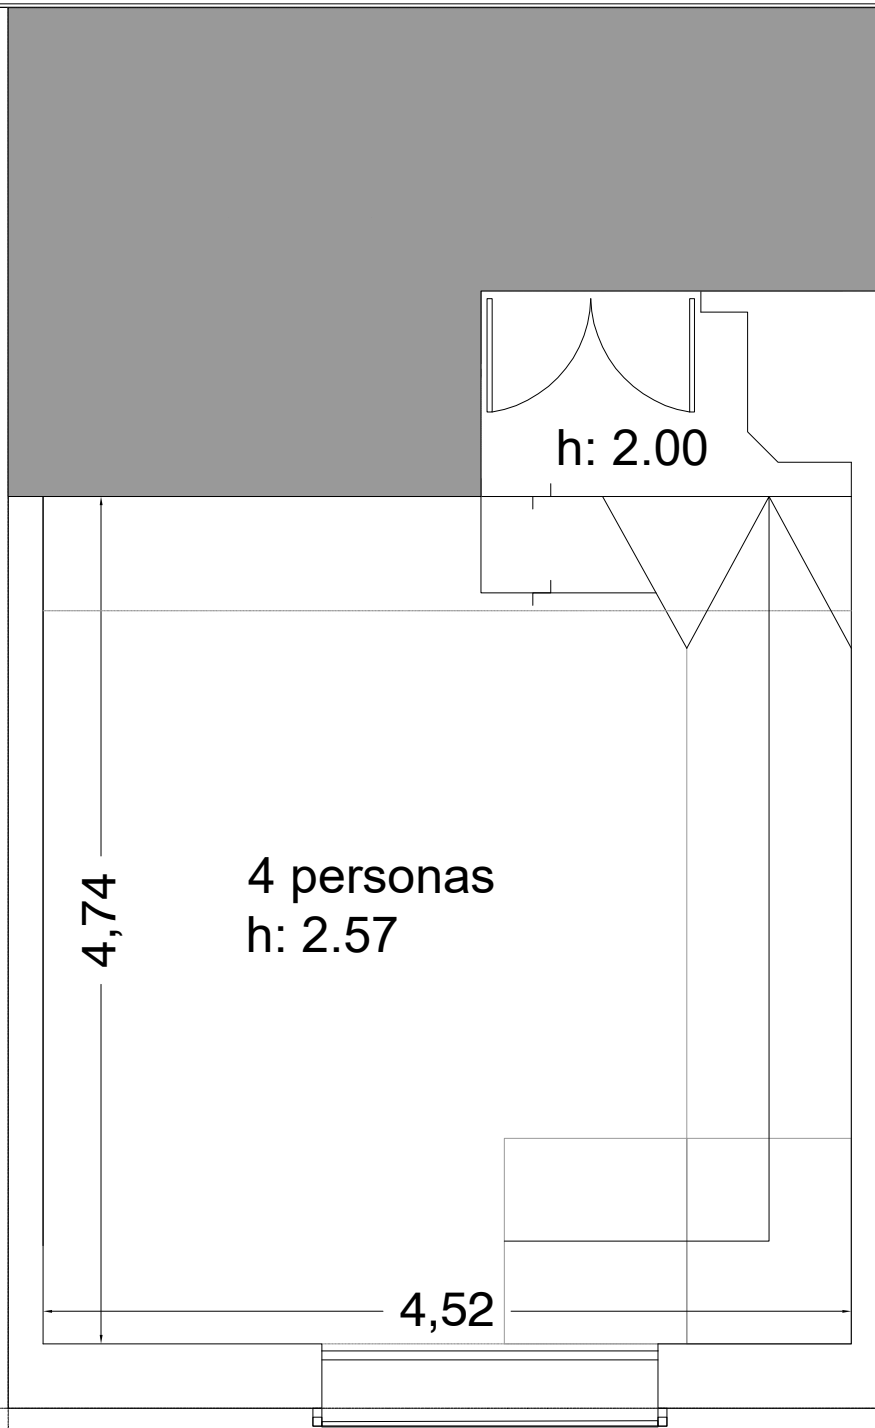

Referencias.-

-  Area fuera de proyecto
-  Area a intervenir

Todas las medidas expresadas en este plano están en metros (m). Es responsabilidad de la Contratista la verificación de cotas y niveles en sitio previo al inicio de los trabajos.

Digitally signed by RODRÍGUEZ
PENA, TRINIDAD
PERITO III
PROCURACION GENERAL
tpena@mpba.gov.ar
SUBSECRETARÍA DE
INFRAESTRUCTURA Y
PLANIFICACIÓN EDILICIA -
DEPARTAMENTO DE
PROYECTOS
Date: 24/09/2026 11:46:02

PROCURACIÓN GENERAL

SUBSECRETARIA DE INFRAESTRUCTURA Y PLANIFICACIÓN EDILICIA

EDIFICIO: INMUEBLE
DEPARTAMENTO JUDICIAL: LA PLATA

DIRECCION: CALLE 39 N° 431
LOCALIDAD: LA PLATA
PROVINCIA DE BUENOS AIRES

OBRA: ADCUACIÓN Y REFORMA DE OFICINA

PLANO: Planta de demolicion

ESC : 1/100

SUBSECRETARIO: ING. GUILLERMO RAGGIO
JEFE DE DEPARTAMENTO DE PROYECTOS: ARQ. GONZALO HERNAN OVIEDO
SUBJEFA DE DEPARTAMENTO DE PROYECTOS: ARQ. FLORENCIA GAROFALO
PROYECTISTAS: ARQ. TRINIDAD RODRÍGUEZ PENA - ARQ. CATALINA MELLIBOVSKY

PLANO: **1**