


PROCURACION GENERAL
DEPARTAMENTO DE ARQUITECTURA E INFRAESTRUCTURA

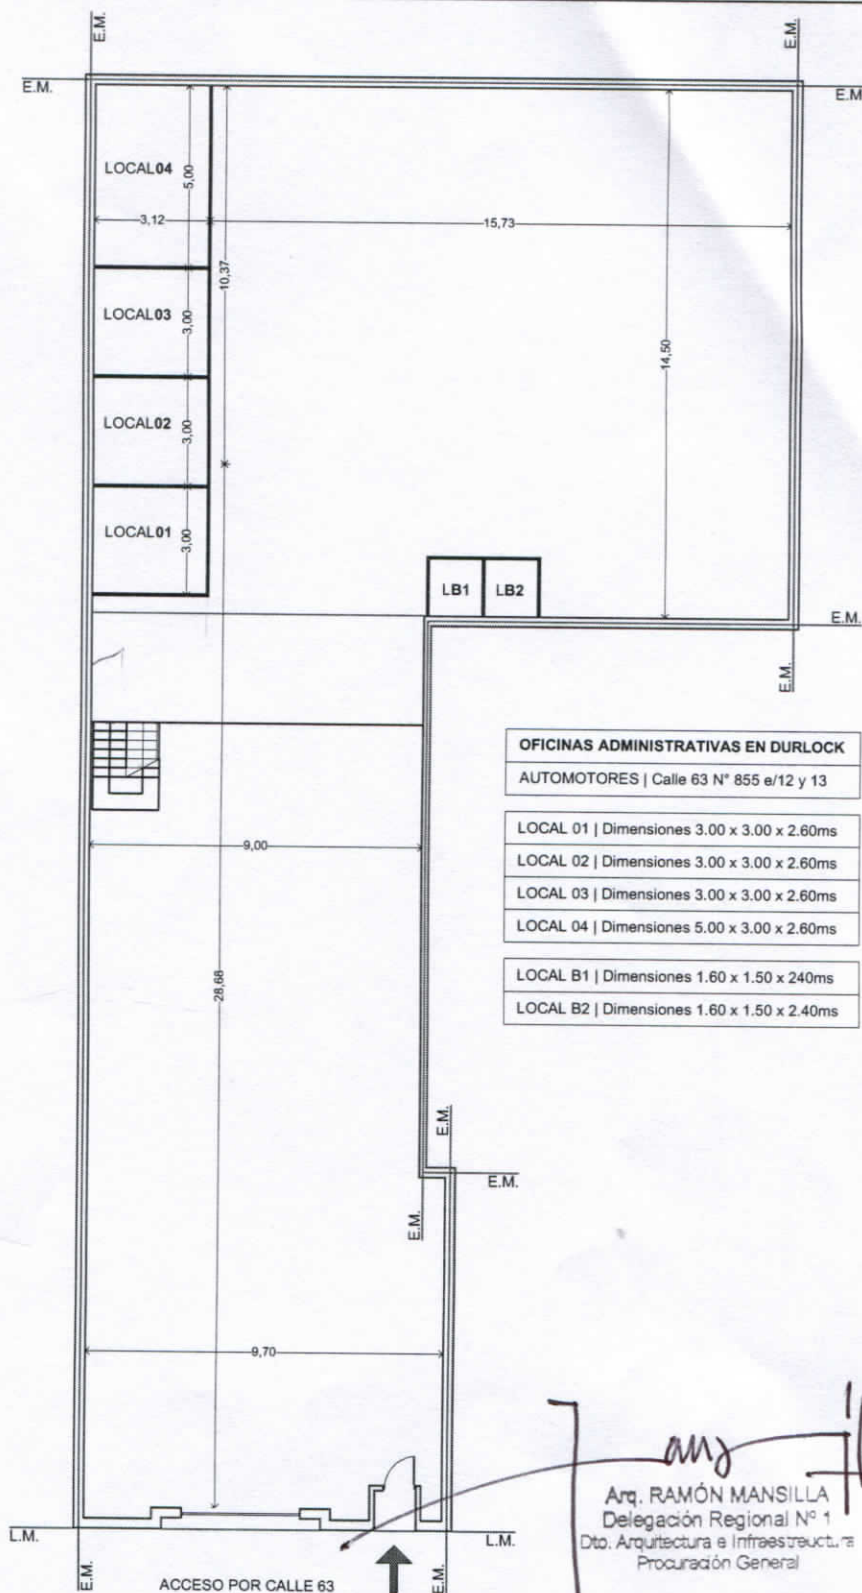

OFICINAS ADMINISTRATIVAS EN DURLOCK
AUTOMOTORES | Calle 63 N° 855 e/12 y 13

LOCAL 01 | Dimensiones 3.00 x 3.00 x 2.60ms
LOCAL 02 | Dimensiones 3.00 x 3.00 x 2.60ms
LOCAL 03 | Dimensiones 3.00 x 3.00 x 2.60ms
LOCAL 04 | Dimensiones 5.00 x 3.00 x 2.60ms

LOCAL B1 | Dimensiones 1.60 x 1.50 x 2.40ms
LOCAL B2 | Dimensiones 1.60 x 1.50 x 2.40ms

Arq. RAMÓN MANSILLA
Delegación Regional N° 1
Dto. Arquitectura e Infraestructura
Procuración General

DEPTO. DE ARQUITECTURA E INFRAESTRUCTURA - Delegación Regional 1 - LA PLATA

PLANO DE: OFICINAS EN DURLOCK
IMPLANTACION


EDIFICIO: AUTOMOTORES - Proc. Gral.
CALLE 63 N° 855 e/12 y 13 - L.P.

DELEGADO: Arq. Vidal Sprauer, Sergio.

OBRA: Arq. Sal Moyano, Benjamín

ESC:
1 : 200

PROCURACION GENERAL DEPARTAMENTO DE ARQUITECTURA E INFRAESTRUCTURA

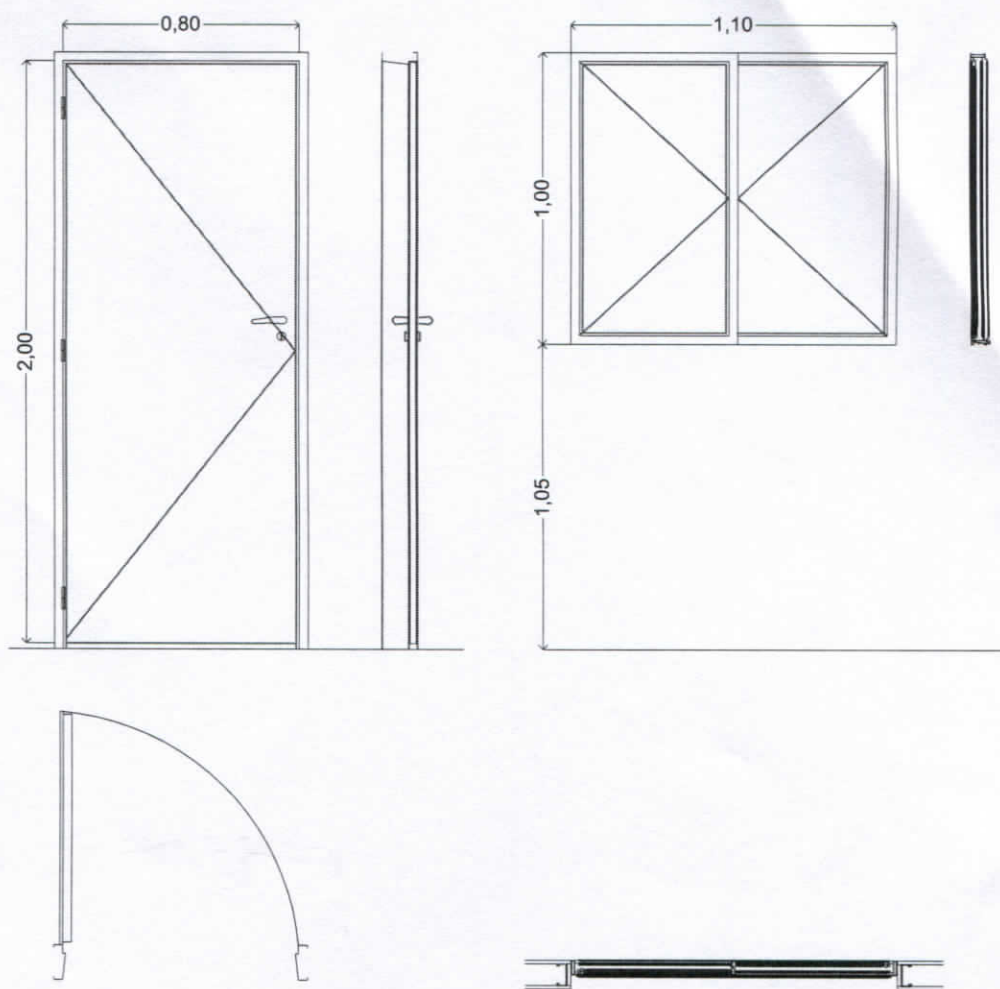


PUERTA PLACA DE MADERA ENCHAPADA EN CEDRO
 CON PICAPORTE MODELO VENETO, LÍNEA ALUMINIO.
 CANTIDAD: TRES (3)
 APERTURA: BATIENTE IZQ. (2) - BATIENTE DER. (1)
 DIMENSIONES: 200cm x 80cm
 MARCO: DE CHAPA PINTADA, COLOR BLANCO
 CERRADURA: CONVENCIONAL

VENTANA CORREDIZA DE ALUMINIO
 DE DOS (2) HOJAS, MARCA OBLAK
 CANTIDAD: TRES (3)
 APERTURA: CORREDIZA
 DIMENSIONES: 100cm x 110cm
 MARCO Y HOJA DE ALUMINIO, COLOR NEGRO

Arq. RAMÓN MANSILLA
 Delegación Regional N° 1
 Dto. Arquitectura e Infraestructura
 Procuración General

DEPTO. DE ARQUITECTURA E INFRAESTRUCTURA - Delegación Regional 1 - LA PLATA		
PLANO DE: OFICINAS EN DURLOCK PLANILLA CARPINTERIAS	EDIFICIO: AUTOMOTORES - Proc. Gral. CALLE 63 N° 855 e/12 y 13 - L.P.	
DELEGADO: Arq. Vidal Sprauer, Sergio.	OBRA: Arq. Sal Moyano, Benjamín	ESC: 1 : 25

PROCURACION GENERAL DEPARTAMENTO DE ARQUITECTURA E INFRAESTRUCTURA

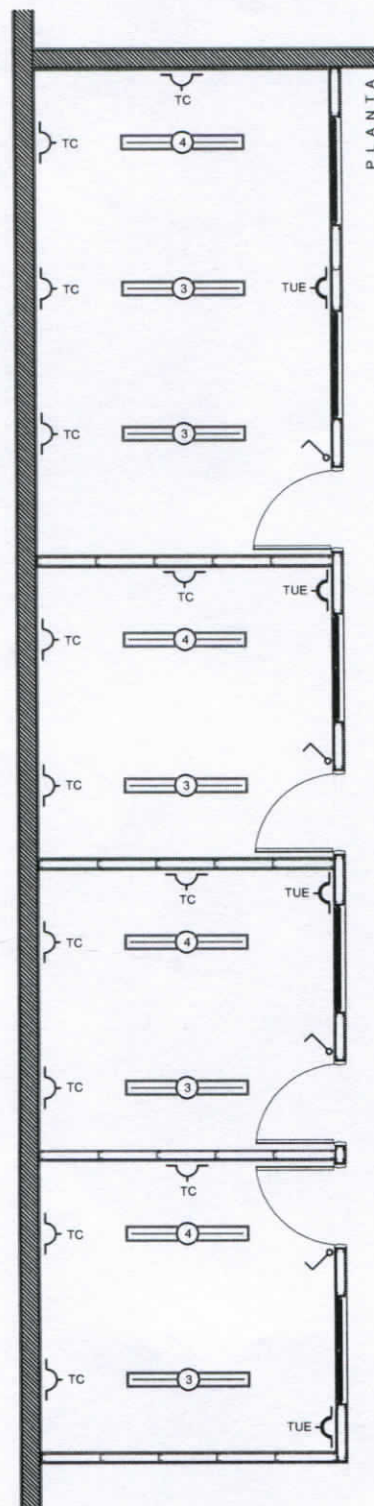

TABLERO SECCIONAL
TRES (3) CIRCUITOS:

- 1_CIRCUITO DE BOCAS DE ILUMINACION: 7 BOCAS
- 2_CIRCUITO DE TOMAS: 9 TOMAS
- 3_CIRCUITO DE USOS ESPECIALES: 3 TOMAS

REFERENCIAS:

- BOCA DE ILUMINACION (B)
- ◡ BOCA DE ILUMINACION DE PARED (BP)
- ⌋ TOMACORRIENTE (TC)
- ⌋ TOMA USOS ESPECIALES (TUE)
- TABLERO SECCIONAL (TS)
- ⌋ LLAVE DE UN PUNTO
- ⌋ LLAVE DE DOS PUNTOS

ARTEFACTOS:

- ⌋ PLAFON PARA TUBOS
FLUORESCENTES
Marca OSRAM - 2 x 36 w

NOTA: La ubicación final de los artefactos
se definirán en obra, conforme a la
inspección de la misma.

RAMÓN MANSILLA
Delegación Regional Nº
Dto. Arquitectura e Infraestructura
Procuración General

DEPTO. DE ARQUITECTURA E INFRAESTRUCTURA - Delegación Regional 1 - LA PLATA

PLANO DE: OFICINAS EN DURLOCK
INSTALACIÓN ELÉCTRICA


DELEGADO: Arq. Vidal Sprauer, Sergio.

EDIFICIO: AUTOMOTORES - Proc. Gral.
CALLE 63 N° 855 e/12 y 13 - L.P.

OBRA: Arq. Sal Moyano, Benjamín

ESC:
1 : 50



26

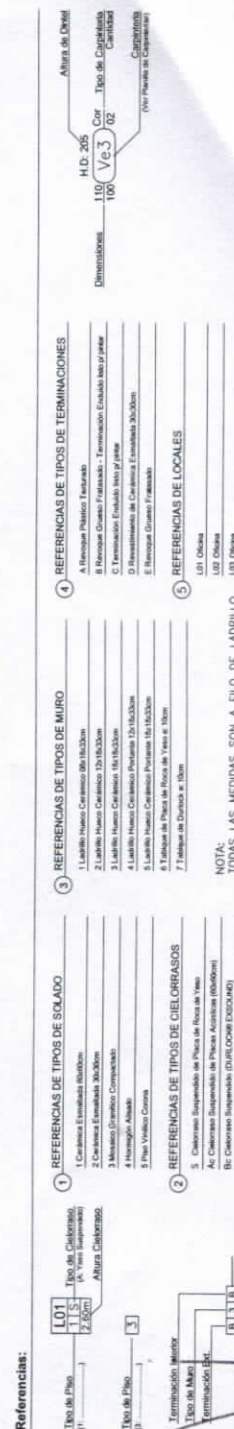



Arq. RAMÓN MANSILLA
Delegación Regional N° 1
Dto. Arquitectura e Infraestructura
Procuración General

ESC:
1 : 75

PROCURACION GENERAL DEPARTAMENTO DE ARQUITECTURA E INFRAESTRUCTURA

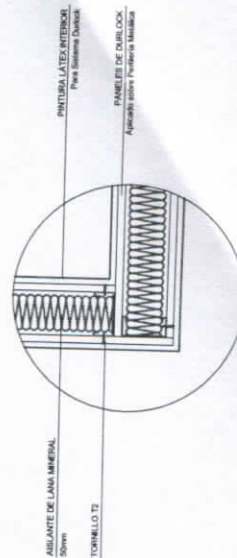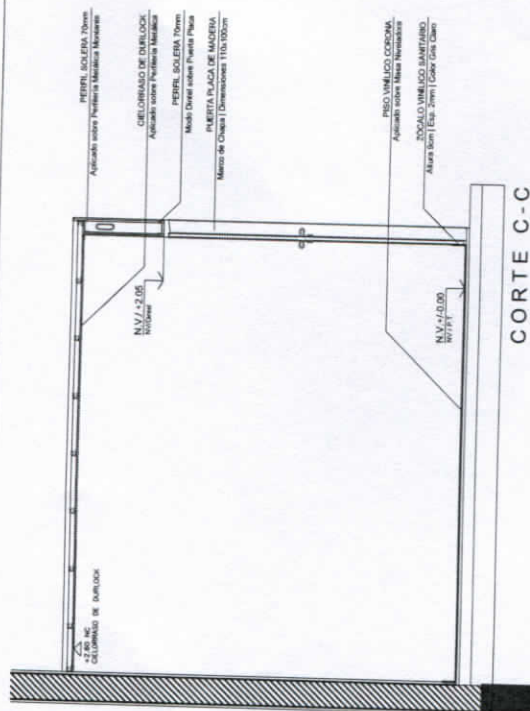

DETALLE ENCUNTRO EN ESQUINA

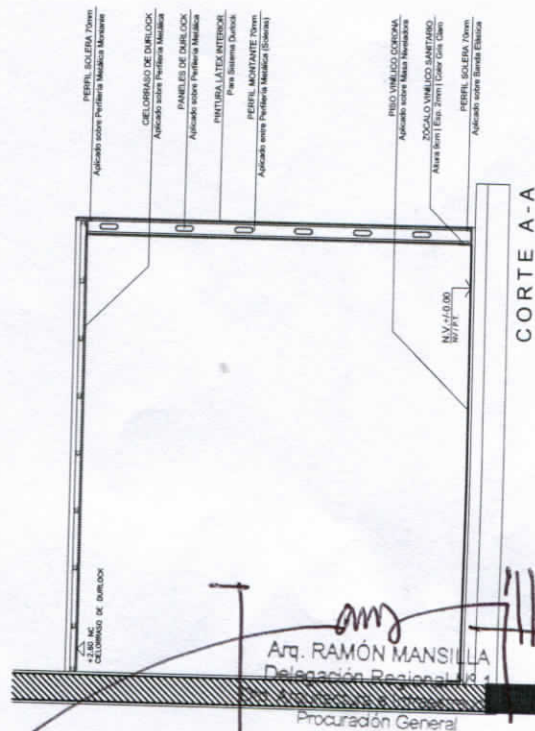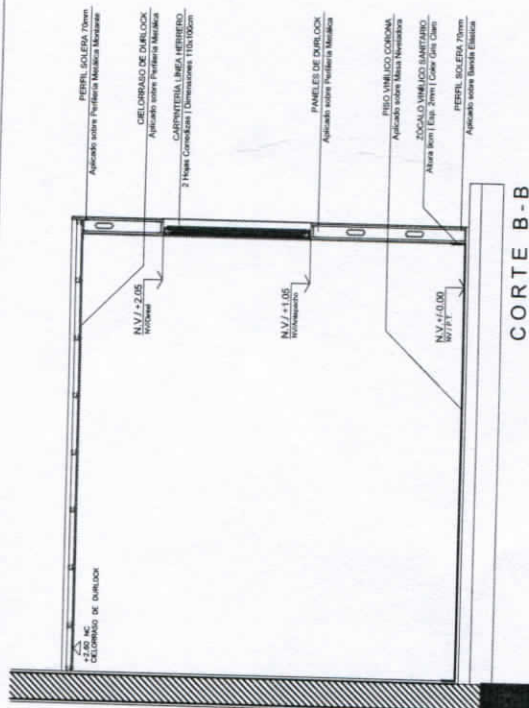

Arq. RAMÓN MANSILLA
Delegación Regional 1
Procuración General

DEPTO. DE ARQUITECTURA E INFRAESTRUCTURA - Delegación Regional 1 - LA PLATA

PLANO DE: OFICINAS EN DURLOCK
CORTES A-A | B-B | C-C

DELEGADO: Arq. Vidal Sprauer, Sergio.

EDIFICIO: AUTOMOTORES - Proc. Gral.
CALLE 63 N° 855 e/12 y 13 - L.P.



OBRA: Arq. Sal Moyano, Benjamín

ESC:
1 : 50



PROCURACION GENERAL

DEPARTAMENTO DE ARQUITECTURA E INFRAESTRUCTURA

PROCURACION
FOLIO
No 28

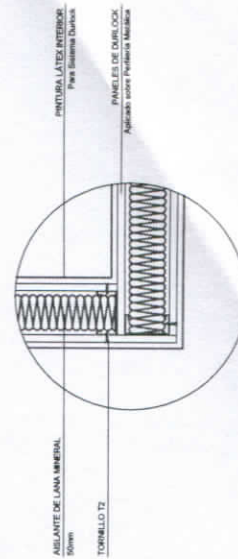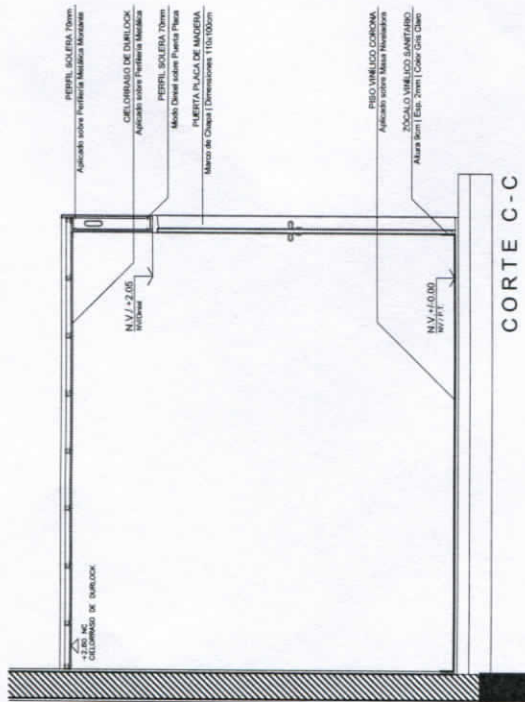

DETALLE ENCUENTRO EN ESQUINA

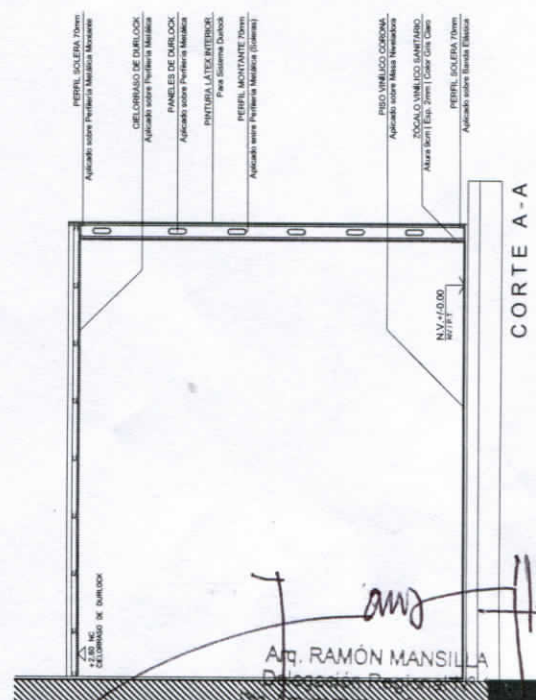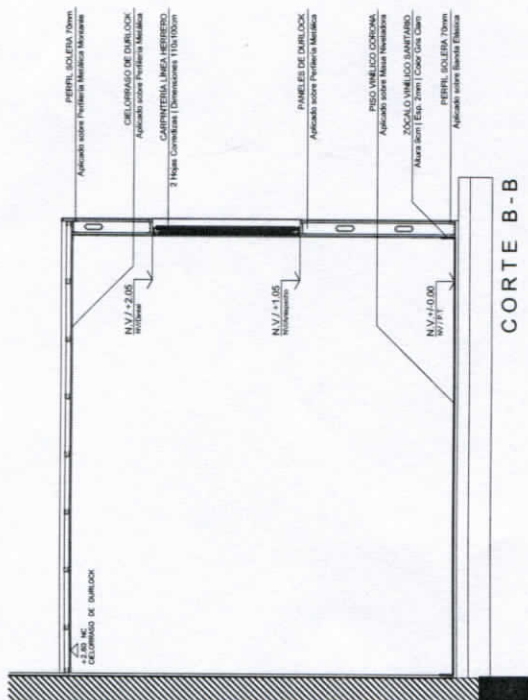

Arq. RAMÓN MANSILLA
Procuración General

DEPTO. DE ARQUITECTURA E INFRAESTRUCTURA - Delegacion Regional 1 - LA PLATA

PLANO DE: OFICINAS EN DURLOCK
CORTES A-A | B-B | C-C

EDIFICIO: AUTOMOTORES - Proc. Gral.
CALLE 63 N° 855 e/12 y 13 - L.P.

DELEGADO: Arq. Vidal Sprauer, Sergio.

OBRA: Arq. Sal Moyano, Benjamín

ESC:
1:50