


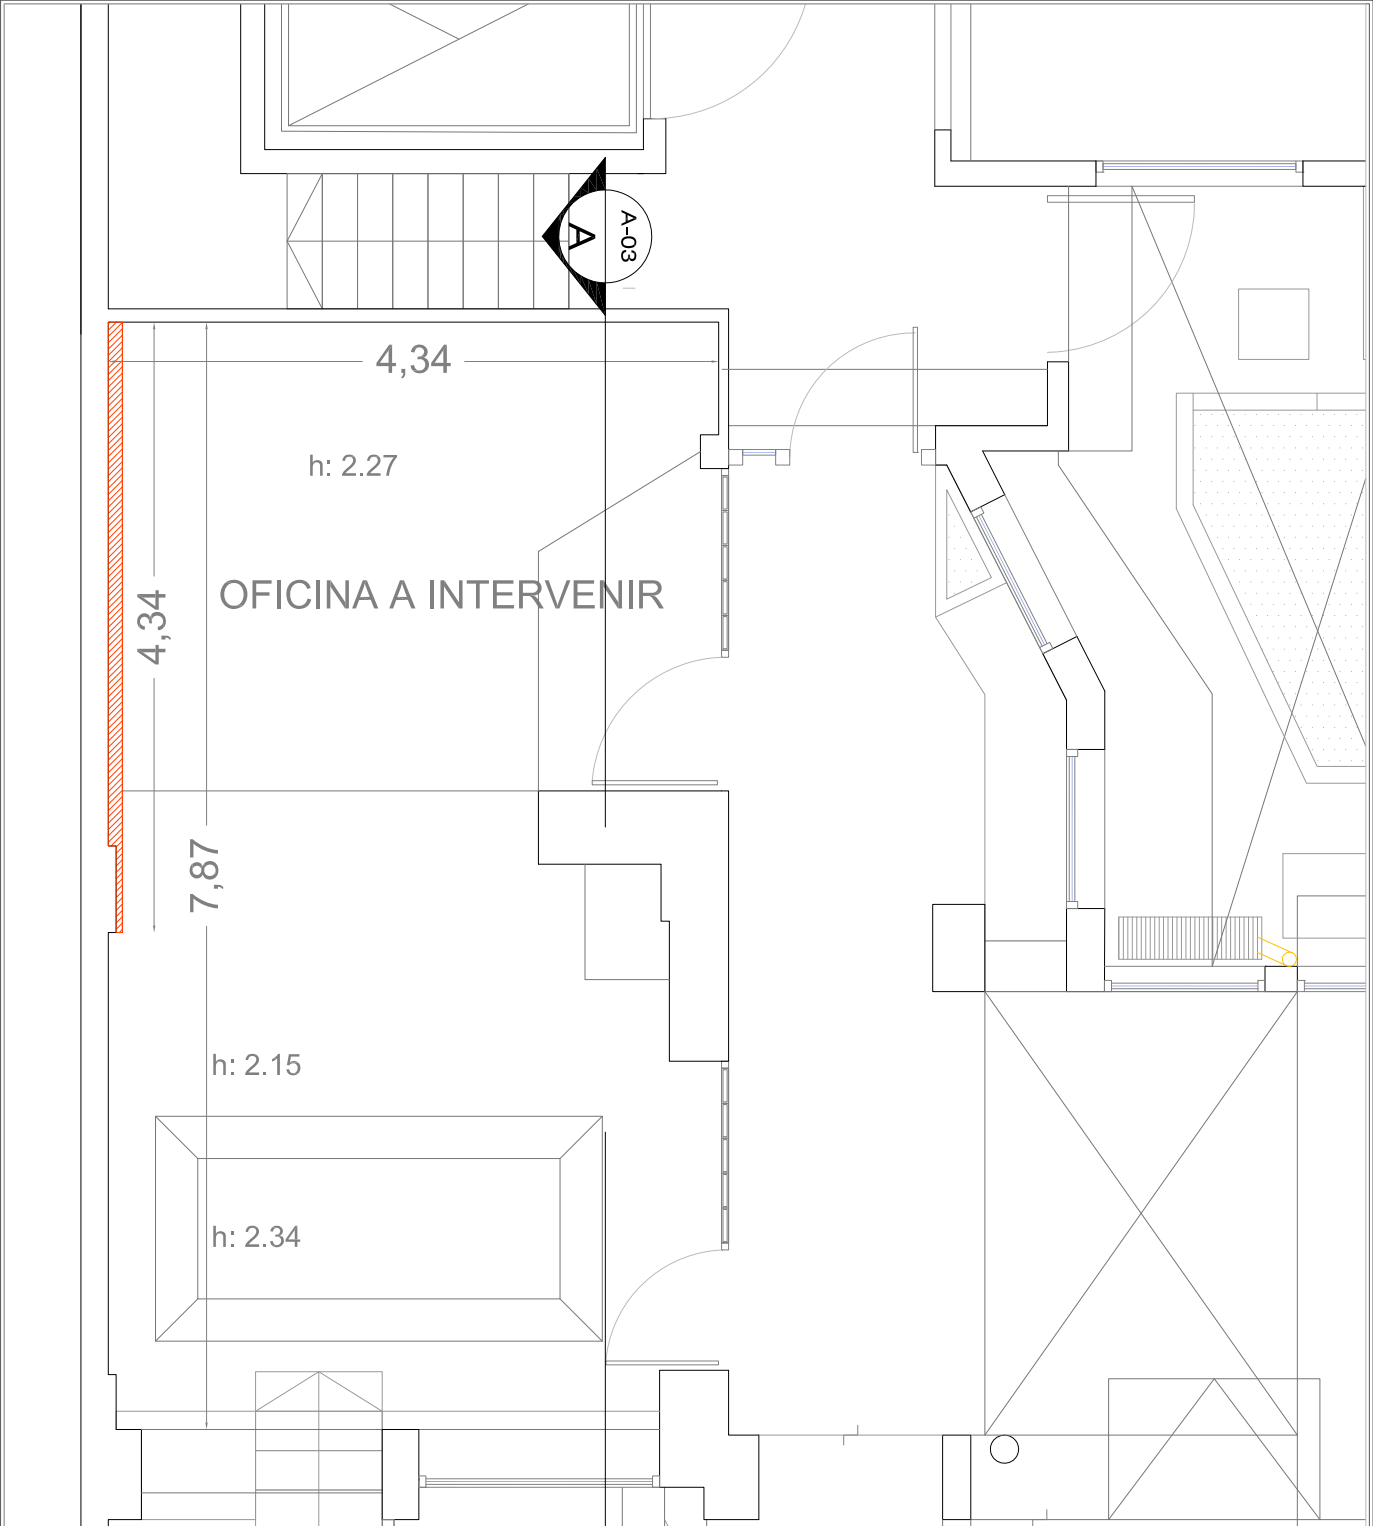

PROCURACIÓN GENERAL
SUBSECRETARÍA DE INFRAESTRUCTURA Y PLANIFICACIÓN EDILICIA

EDIFICIO: INMUEBLE
DEPARTAMENTO JUDICIAL: LA PLATA

DIRECCION: CALLE 4 N°340
LOCALIDAD: LA PLATA
PROVINCIA DE BUENOS AIRES

PLANO: PLANO DE PLANTA BAJA

OBRA: REFACCION DE OFICINA POR DAÑOS OCASIONADOS POR HUMEDAD

SUBSECRETARIO: ING. GUILLERMO RAGGIO
JEFE DE DEPARTAMENTO DE PROYECTOS : ARQ. GONZALO OVIEDO
PROYECTISTAS: ARQ. FLORENCIA GAROFALO

PLANO:
1/2