


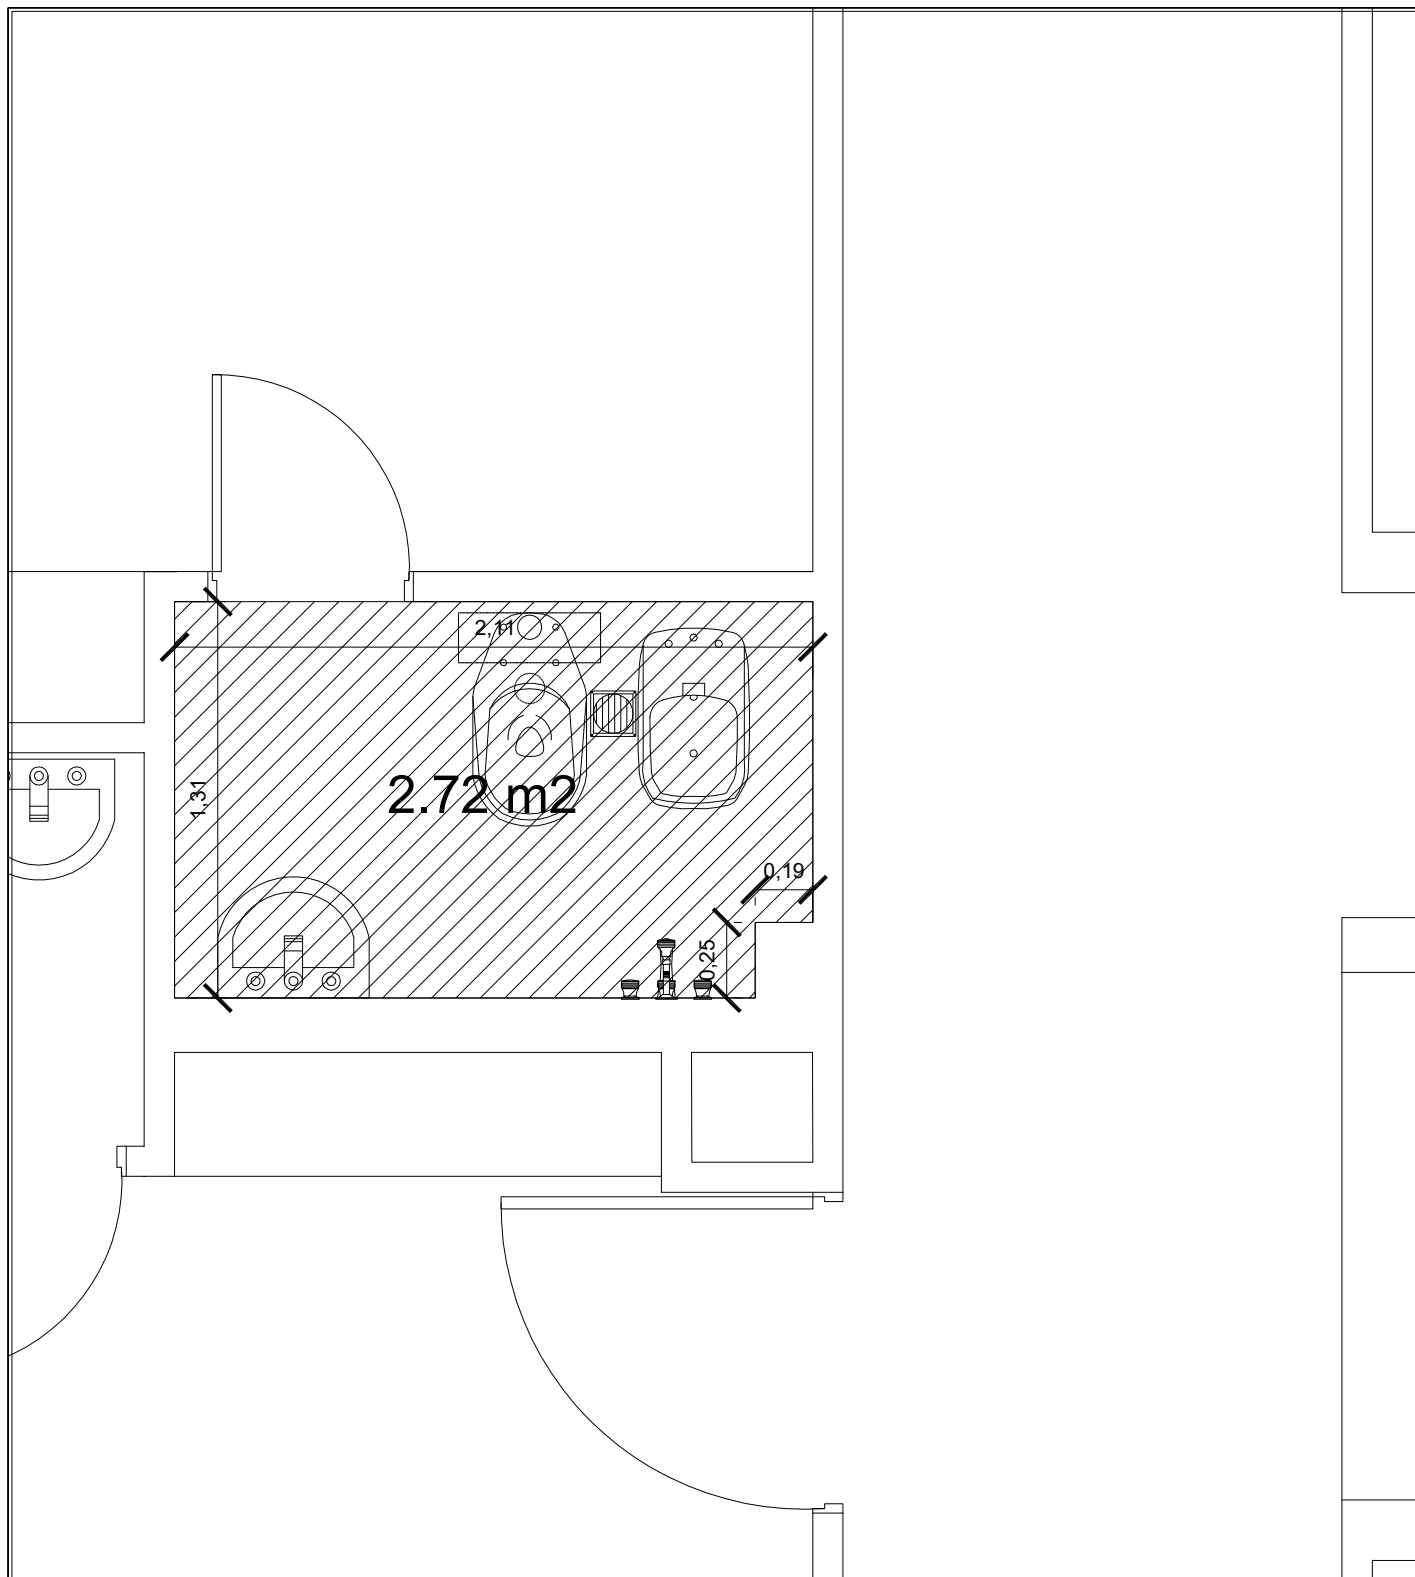

PROCURACIÓN GENERAL
SUBSECRETARIA DE INFRAESTRUCTURA Y PLANIFICACION EDILICIA

EDIFICIO: INMUEBLE
DEPARTAMENTO JUDICIAL: LA PLATA

DIRECCION: CALLE 4 N° 340
LOCALIDAD: LA PLATA
PROVINCIA DE BUENOS AIRES

OBRA: PROVISION DE MANO DE OBRA Y MATERIALES PARA LA EJECUCION DE CIELO RASO

PLANO: PLANO DE PRIMER PISO DEL SECTOR A INTERVENIR

SUBSECRETARIO: ING. GUILLERMO RAGGIO
JEFE DE DEPARTAMENTO DE PROYECTOS : ARQ. GONZALO OVIEDO
SUBJEFE DE DEPARTAMENTO DE PROYECTOS : ARQ. FLORENCIA GAROFALO
PROYECTISTAS: ARQ. TRINIDAD RODRÍGUEZ PENA - ARQ. CATALINA MELLIBOVSKY

PLANO: **1**