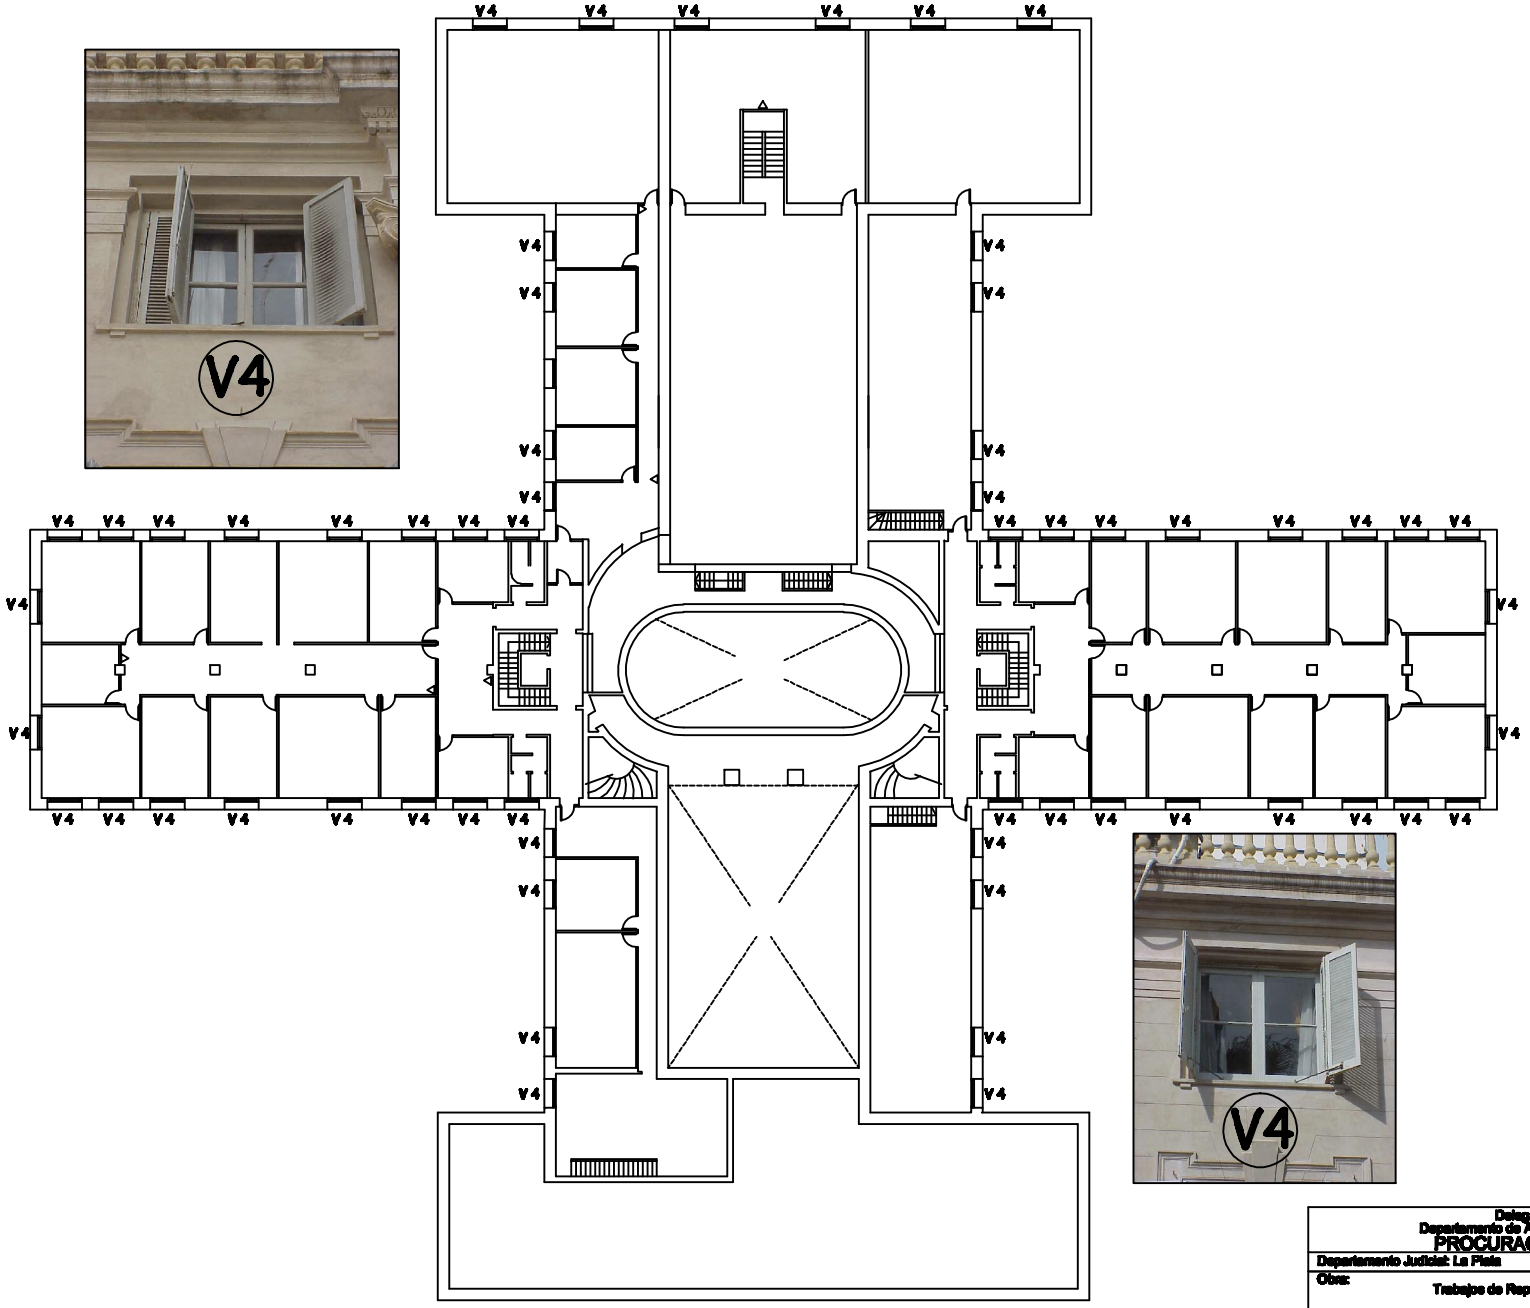

Delegacion Regional I
Departamento de Arquitectura e Infraestructura
PROCURACION GENERAL

Departamento Judicial: La Plata	Direccion: 7 e/ 56 y 57	Esc.:
Obra: Trabajos de Reparacion de Carpinterias		
Plano de: PLANTA 1º PISO		
Director Zona I: Ing. Guillermo Reggio		Fecha:
Director Zona II: Arq. Alejandro Cosentino		Plano Nº:
Delegado Region I: Arq. Sergio Vidal Samaar	Dibujante: Roberto Llandori	