


canaleta 1/2 caña de 15 cm.
chapa galvanizada soportes
metálicos, bajadas caños
Ø 100 mm, 2 bajadas en tramo

Techo de Chapa Galvanizada
Estruc. Perfiles Galvaniz. PNC n° 10
Pend. 25% escurrimiento a canaleta


canaleta 1/2 caña de 15 cm.
chapa galvanizada soportes
metálicos, bajadas caños
Ø 100 mm, 2 bajadas en tramo

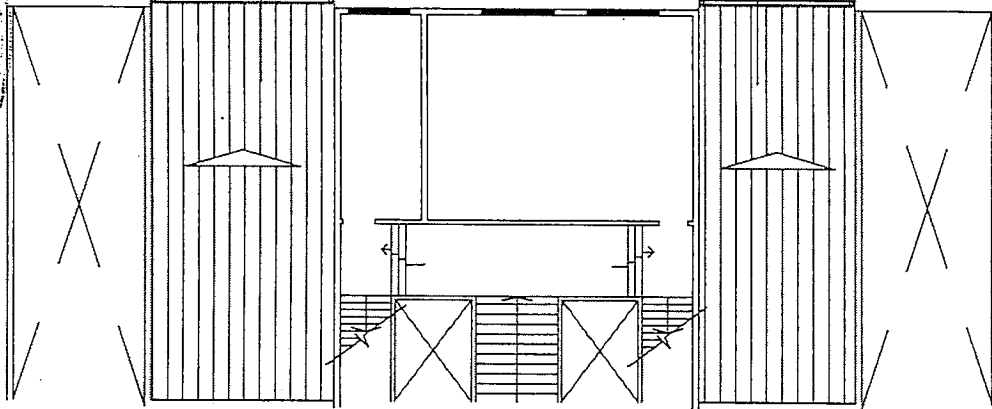

planta de techo nivel + 5,00 mts.

canaleta 1/2 caña de 15 cm.
chapa galvanizada soportes
metálicos, bajadas caños
Ø 100 mm, 2 bajadas en tramo

Techo de Chapa Galvanizada
Estruc. Perfiles Galvaniz. PNC n° 10
Pend. 25% escurrimiento a canaleta

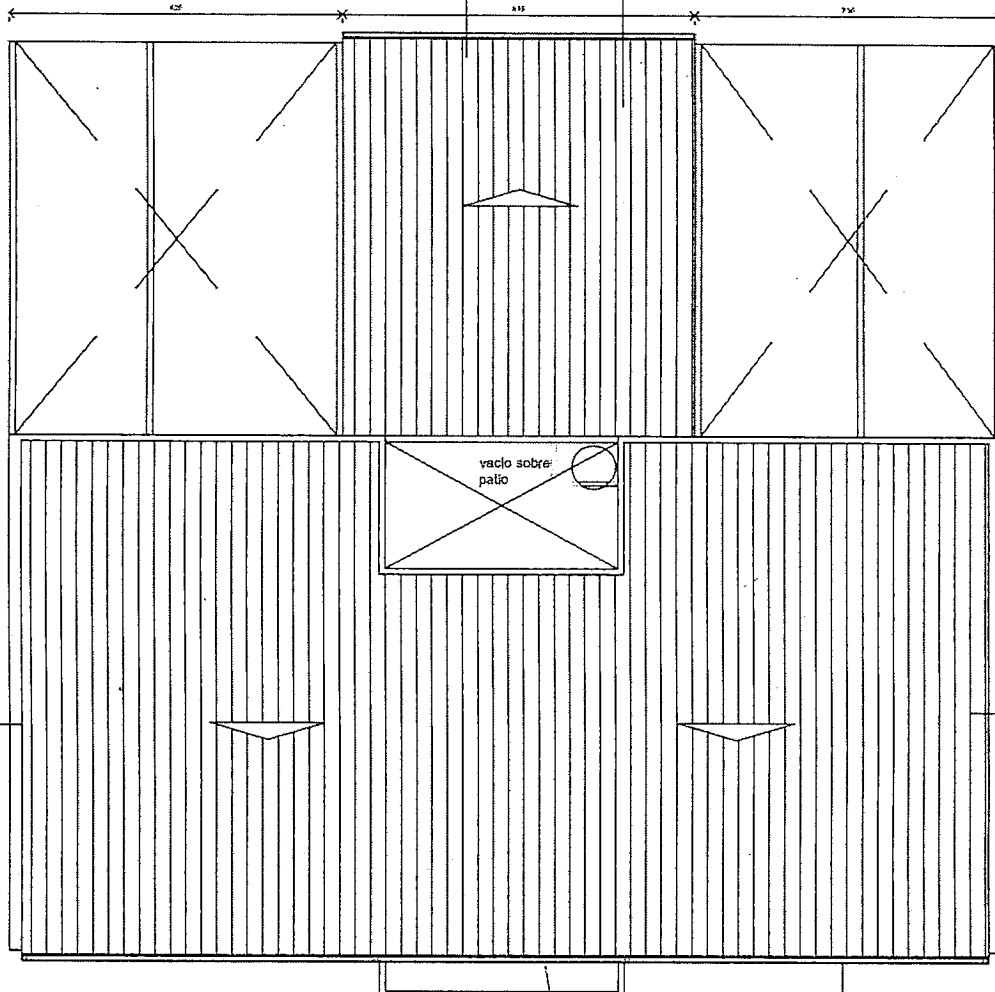

carga de mampost. esp. 0,20 m.
revoque hidrof., jabarro y entucado
a la cal, con zinguería sobre chapa
desarrollo 30 cm.

Techo de Chapa Galvanizada
Estruc. Perfiles Galvaniz. PNC n° 10
Pend. 25% escurrimiento a canaleta

planta de techo nivel + 9,00 mts.

canaleta 1/2 caña de 15 cm.
chapa galvanizada soportes
metálicos, bajadas caños
Ø 100 mm, 4 bajadas en tramo

Fiscalía y Defensoría
Descentralizada de
Ituzáingo

obra
refacción general, techo chapa galvanizada

elección: Branden n° Ituzáingo (BA)

escala: 1:150

plano n°
1

Arq. Néstor Gustavo Alejandro JOAO
Delegado Regional V
Departamento de Arquitectura e Infraestructura
Procuración General