


PROCURACION GENERAL
DEPARTAMENTO DE ARQUITECTURA E INFRAESTRUCTURA

Calle 57

AVENIDA 7

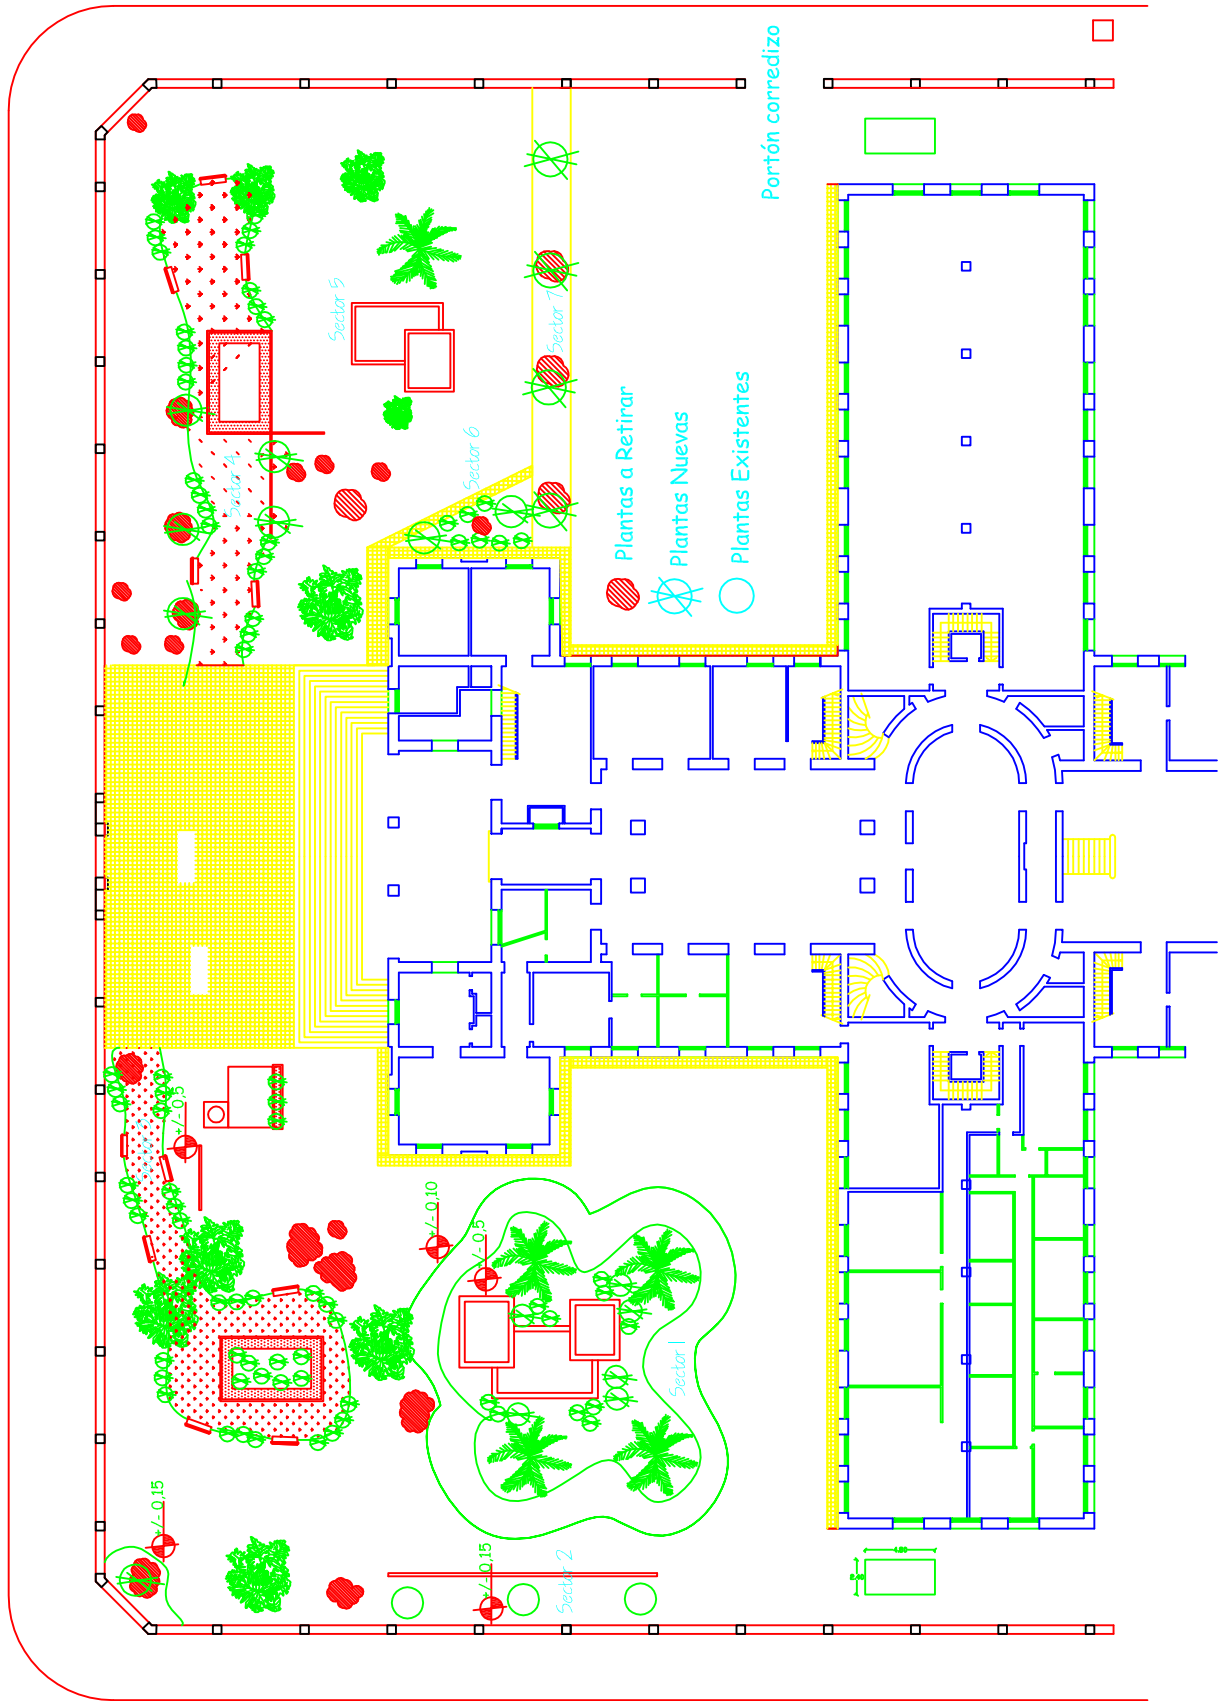

Calle 56

PARQUIZACIÓN EDIFICIO Ex VIALIDAD - Calle 7 e/ 56 y 57 - LA PLATA Bs.As.

PLANO S/E.

DIRECTOR: Arq. Capararo, Alejandro.

MIB.-