


# UBICACION DE PUESTOS DE TRABAJO

## Planta Baja

Superficie Cubierta  
Aproximada:  
103.51 m2

PLANTA METRICA

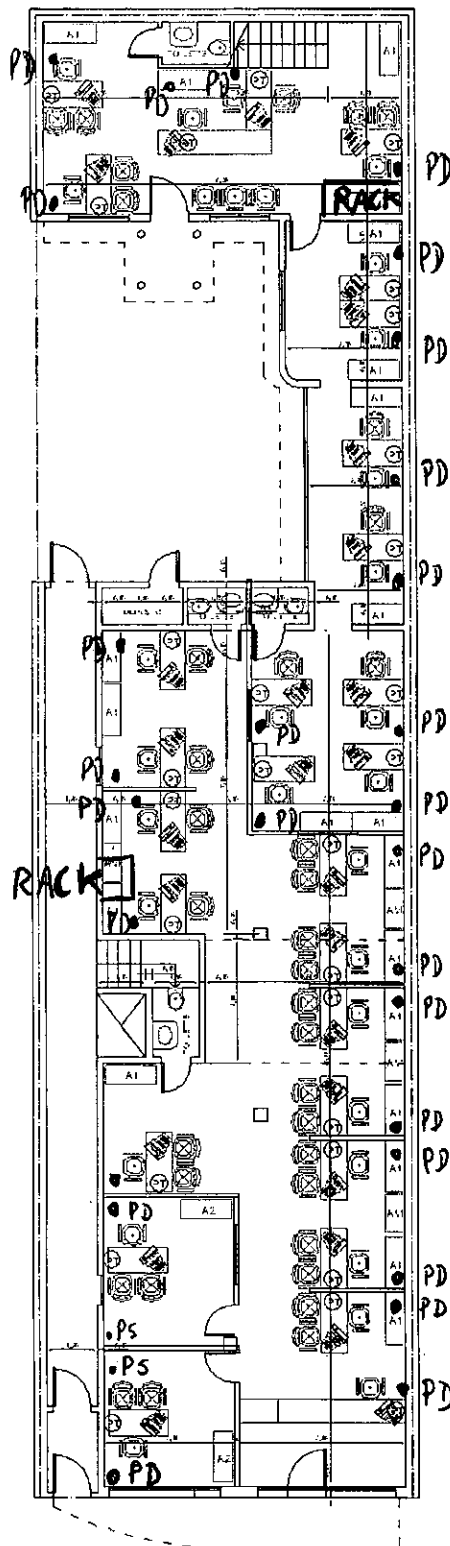

PD: PUESTO DOBLE  
PS: PUESTO SIMPLE

Unidades Fiscales de  
Instrucción y Juicio  
especializadas

Arquitectura e Infraestructura Delegación Departamental La Matanza

PLANTA BAJA

Ubicación: Comisariado Judicial 2674 San Justo (BA)

1:150

27/03/2016

FAB


NG

NG

2

UBICACION DE PUESTOS DE  
TRABAJO  
Planta 1° Piso

Superficie Cubierta  
Aproximada:  
103.51 m<sup>2</sup>

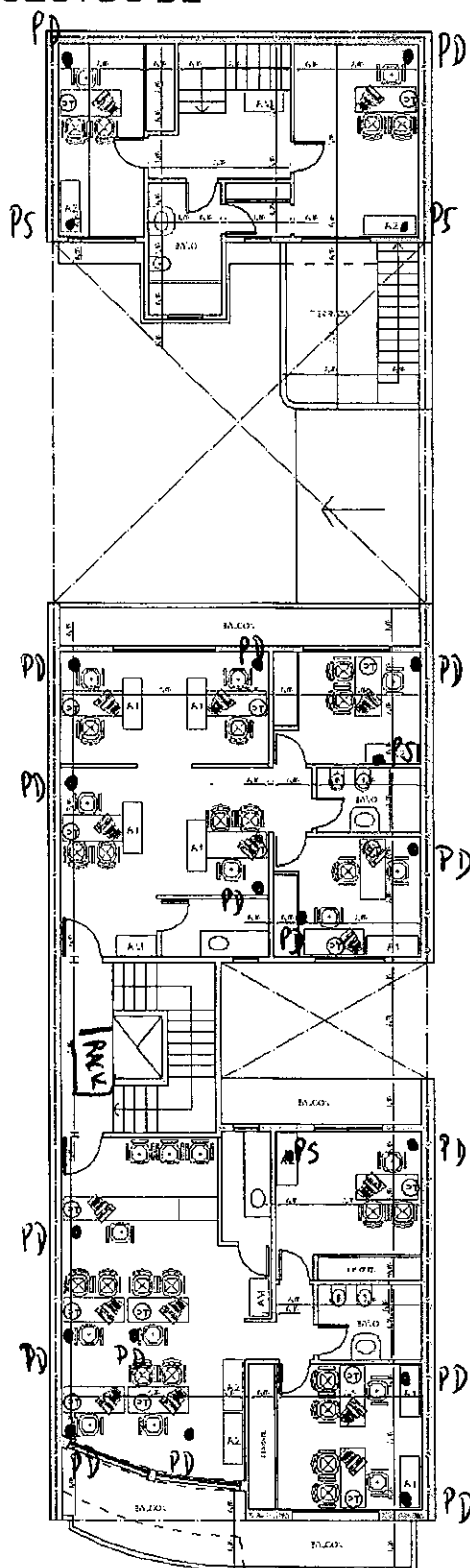

Unidades Fiscales de  
Instrucción y Juicio  
especializadas

Arquitectura e Infraestructura Delegación Departamental La Matanza

PLANTA 1° PISO

Ubicación: Comisariado José Martí 2474, San José (BA)

1:150

27/03/2016

PAR

NC


NC

3

PLANIMETRÍA

# UBICACION DE PUESTOS DE TRABAJO Planta 2° Piso

Superficie Cubierta  
Aproximada:  
103.51 m2

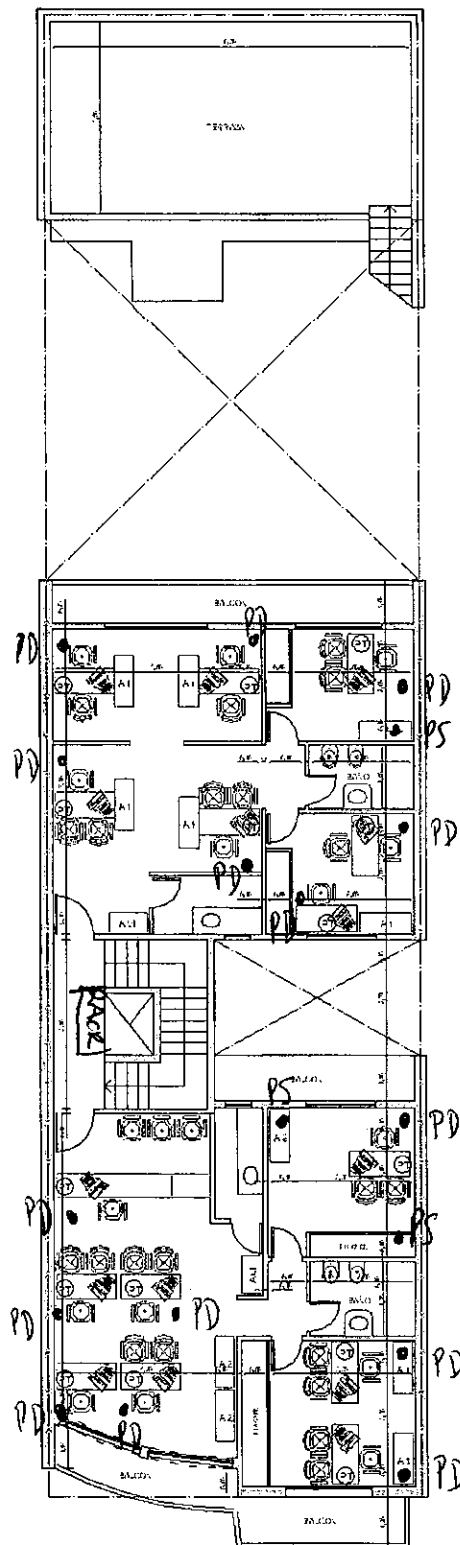

Unidades Fiscales de  
Instrucción y Juicio  
especializadas

Arquitectura e Infraestructura Delegación Departamental La Matanza

## PLANTA 2° PISO

Ubicación: Conlisionado José Indart 2874, San Justo (BA)

1:150

27/09/2016

FAR

ND

ND

